


Übersichtslageplan (unmaßstäblich)

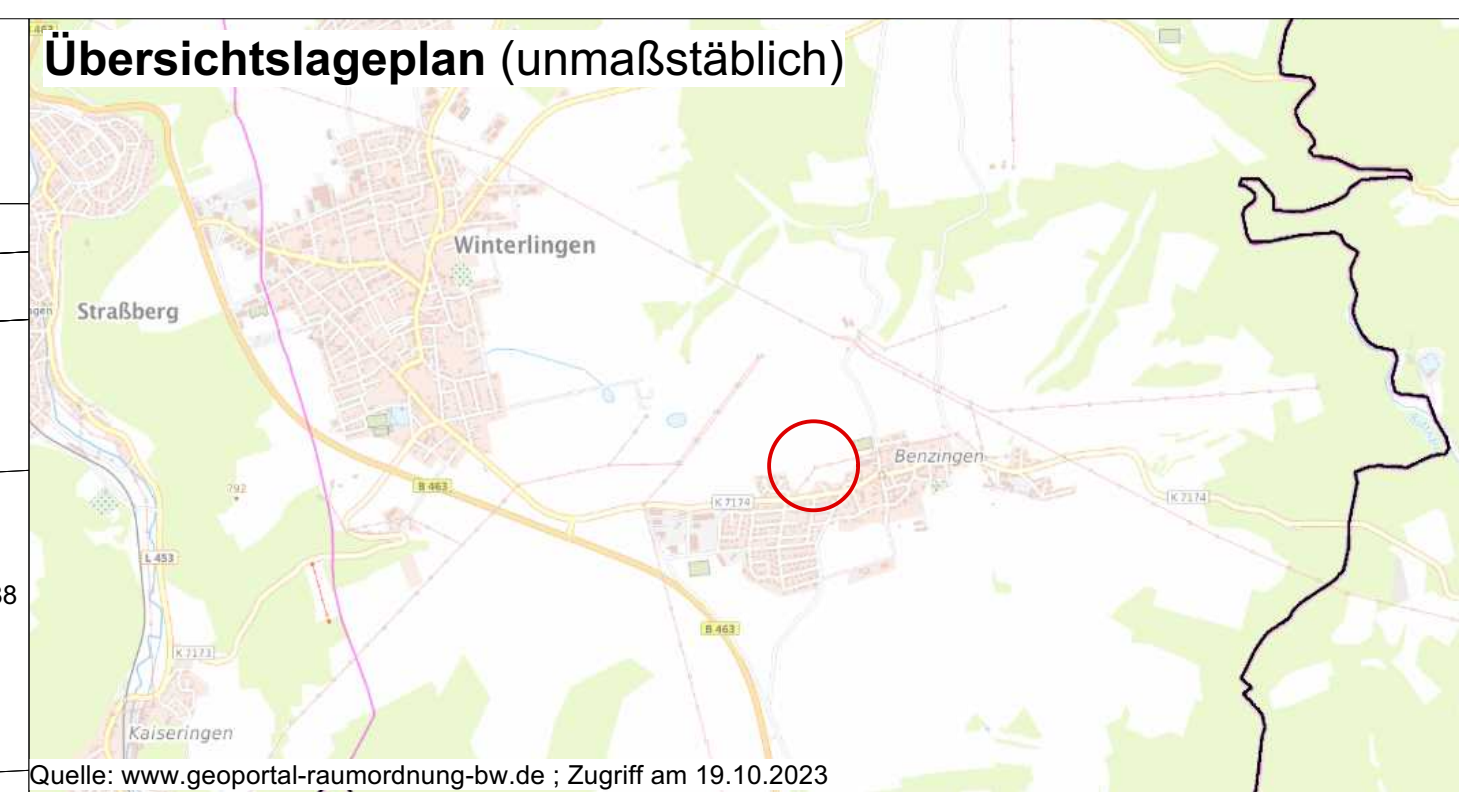

Quelle: www.geoportal-raumordnung-bw.de ; Zugriff am 19.10.2023

Planträger:

Gemeinde Winterlingen



Planersteller:

FRITZ & GROSSMANN ● UMWELTPLANUNG GMBH

Wilhelm-Kraut-Straße 60 72336 Balingen Tel: 07433 / 930363

Fax: 07433 / 930364 E-Mail: info@grossmann-umweltplanung.de

Projekt:

Städtebauliches Konzept

"Stockäcker II"

Plan:

Lageplan - Entwurf

Maßstab: 1 : 500

Stand: 11. Juni 2026

Landkreis:

Zollernalbkreis

Gemarkung:

Benzingen

Grundlage:

ALKIS

	Gefertigt:
--	------------

Kayikci

Geprüft:

Laubenstein

Anerkannt: