




Kreis: Zollernalbkreis
Gemeinde: Winterlingen
Gemarkung: Harthausen

M 1:500

LAGEPLAN


zum Baugesuch (§ 4 LBOVVO)
- zeichnerischer Teil -

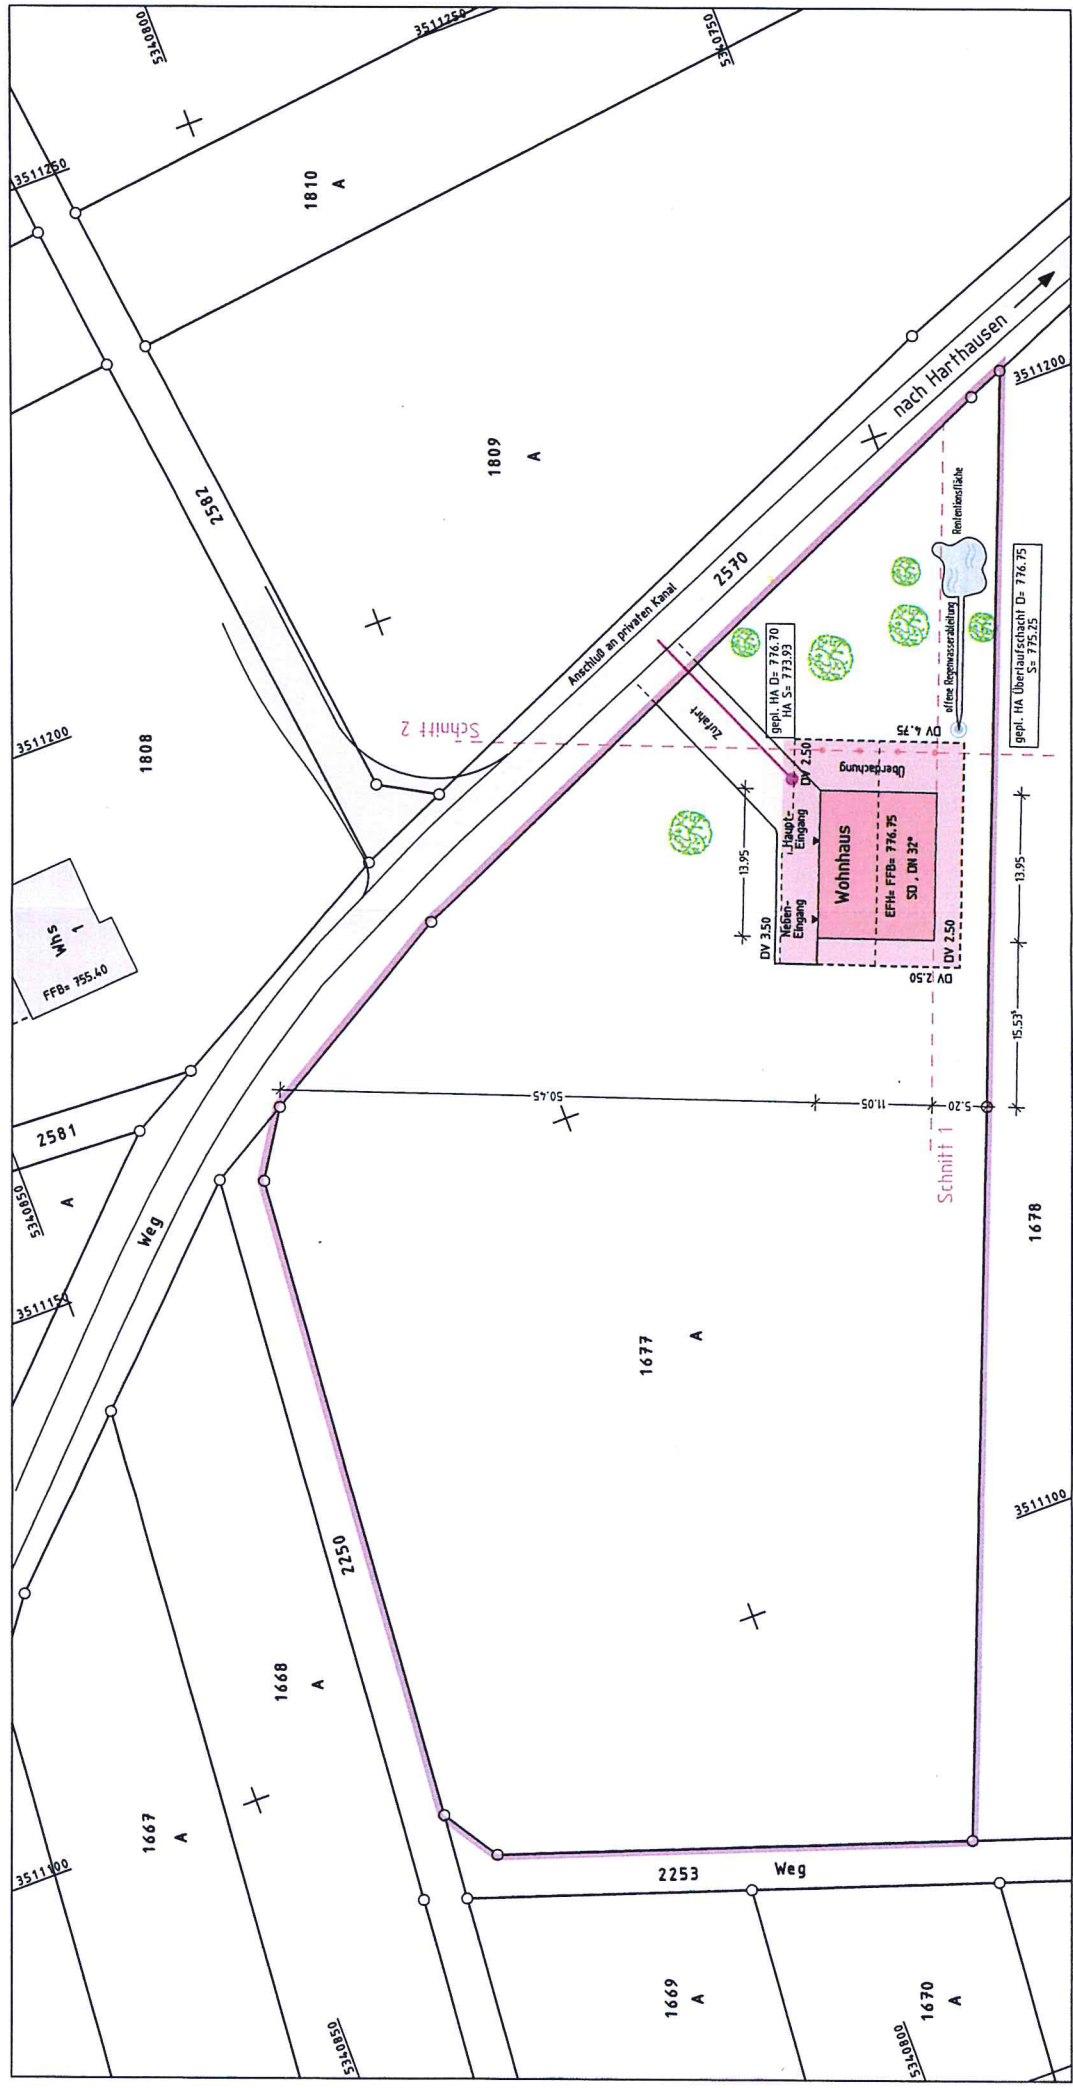


Etwaige unterirdische Versorgungsanlagen im Baugebiet sind bei den zuständigen Stellen zu erfragen.
Auszug aus dem Liegenschaftskataster. Einzelzeichnungen nach § 4 LBOVVO. Maßänderungen sind dem Planfertiger mitzuteilen.

VERMESSUNGSBÜRO
Albrecht Weinmann
Jurastrasse 11
72336 Balingen
Tel.: 07433 16199 Fax: 21435

Lageplan zeichnerischer Teil gefertigt:
Balingen, 08.03.2019
Albrecht Weinmann
Sachverständiger nach § 5 Abs. 7 LBOVVO

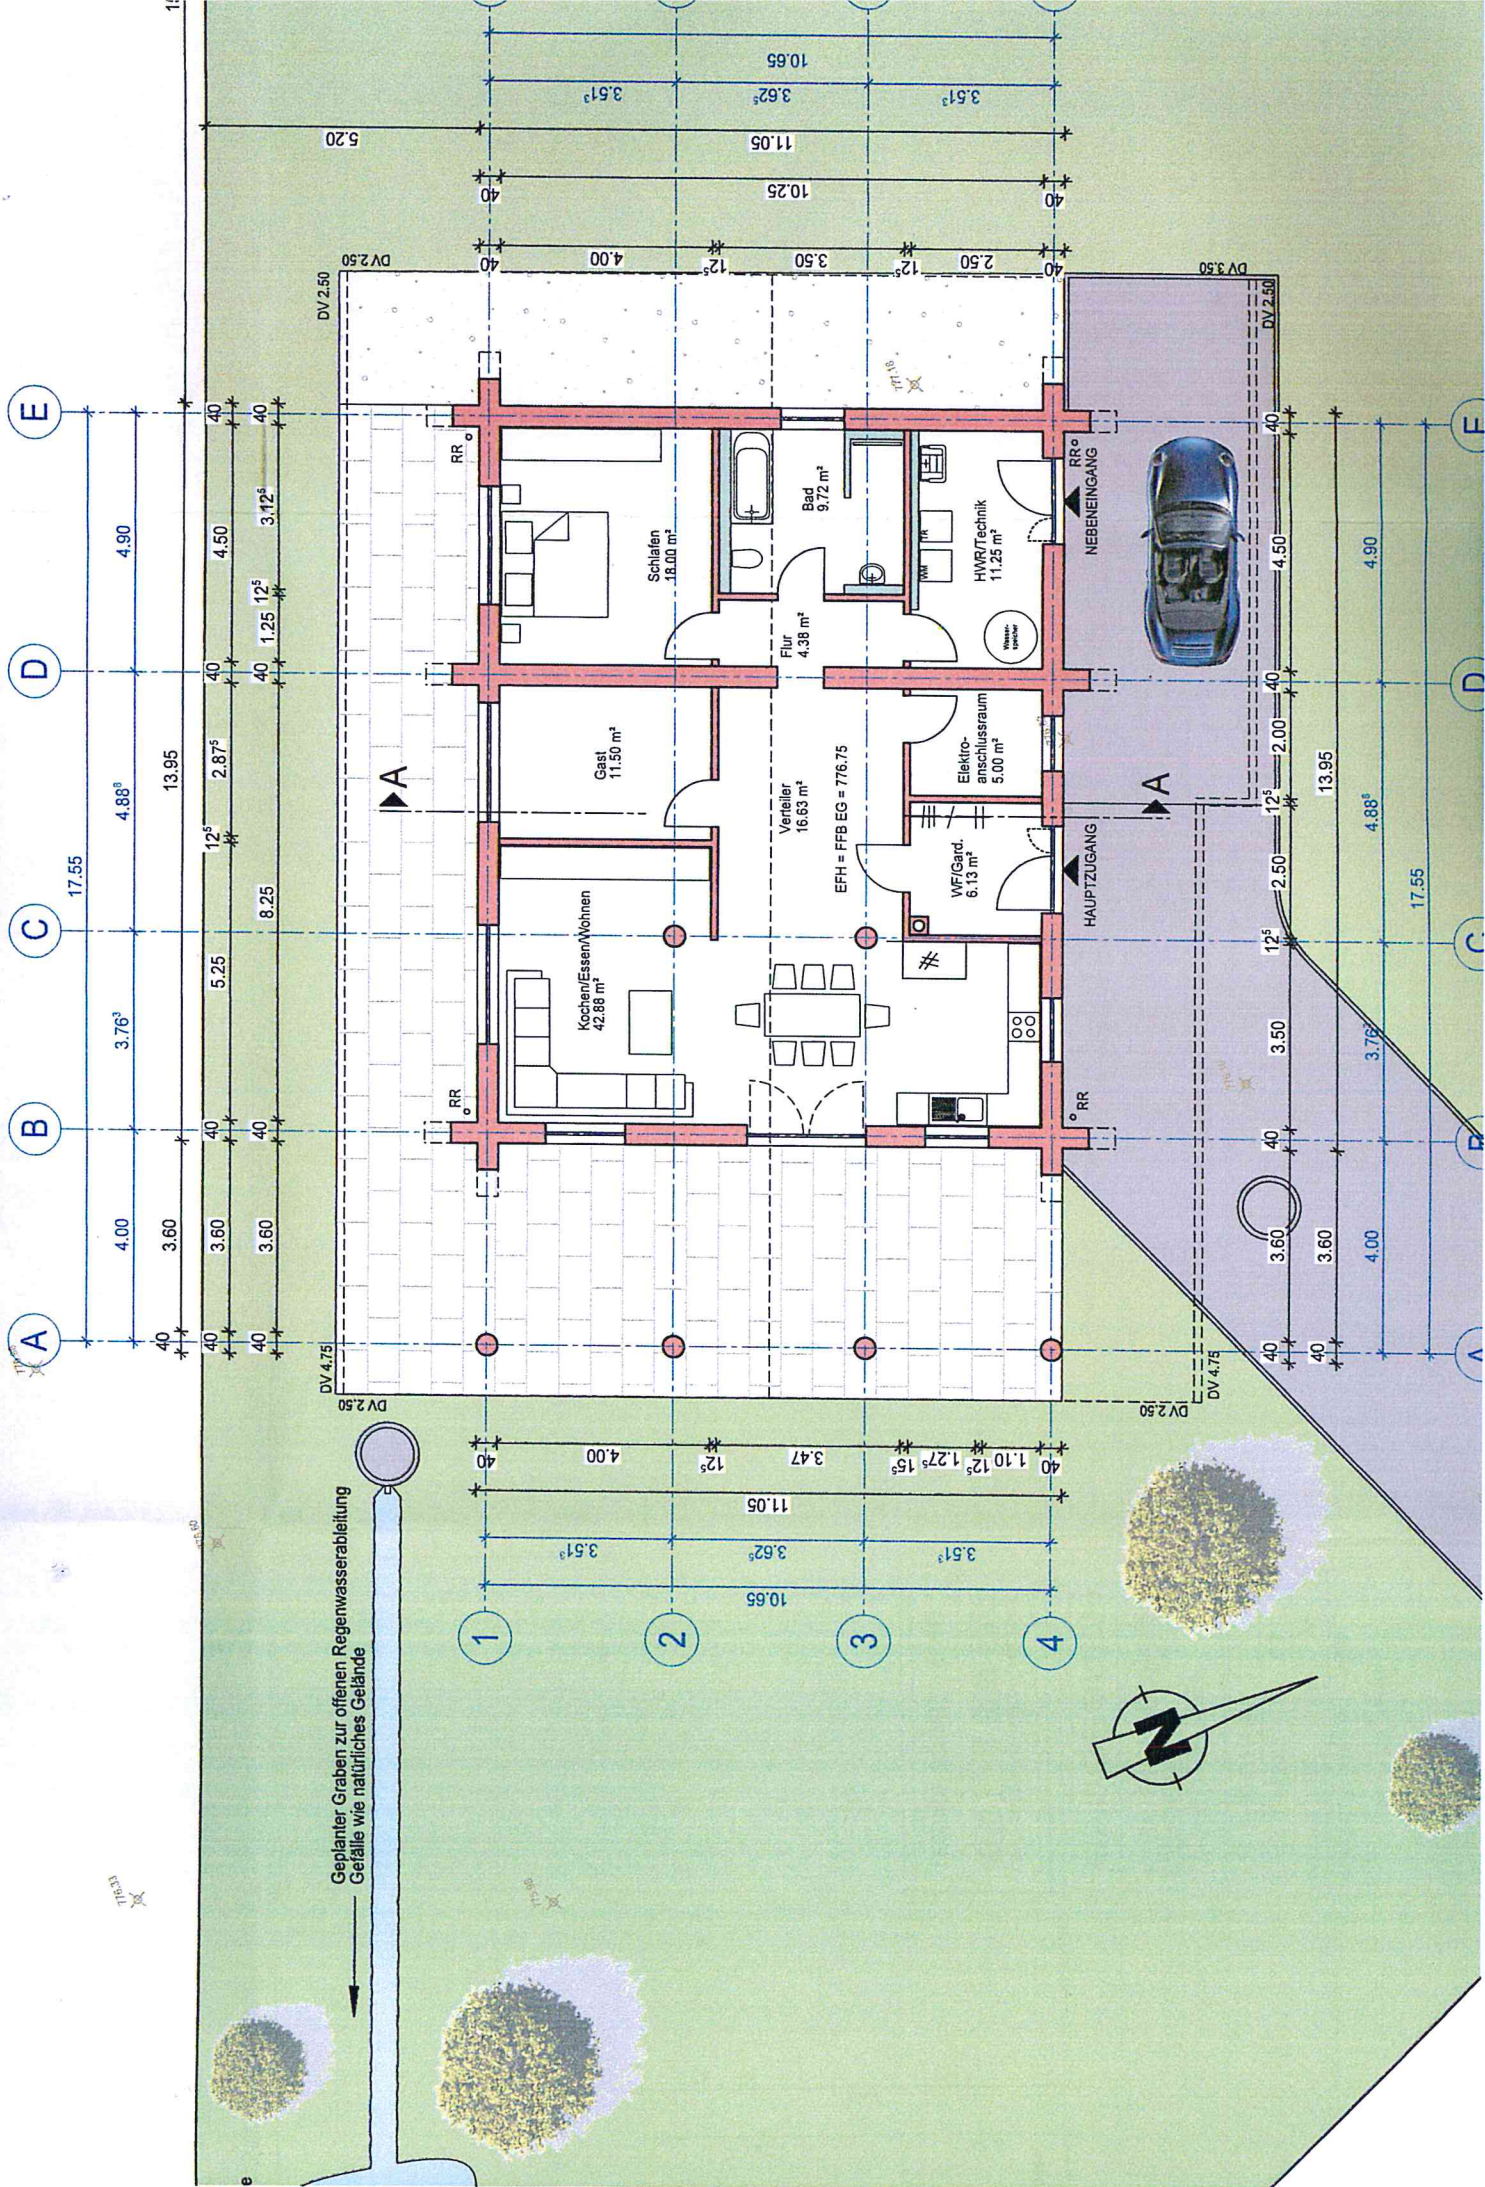

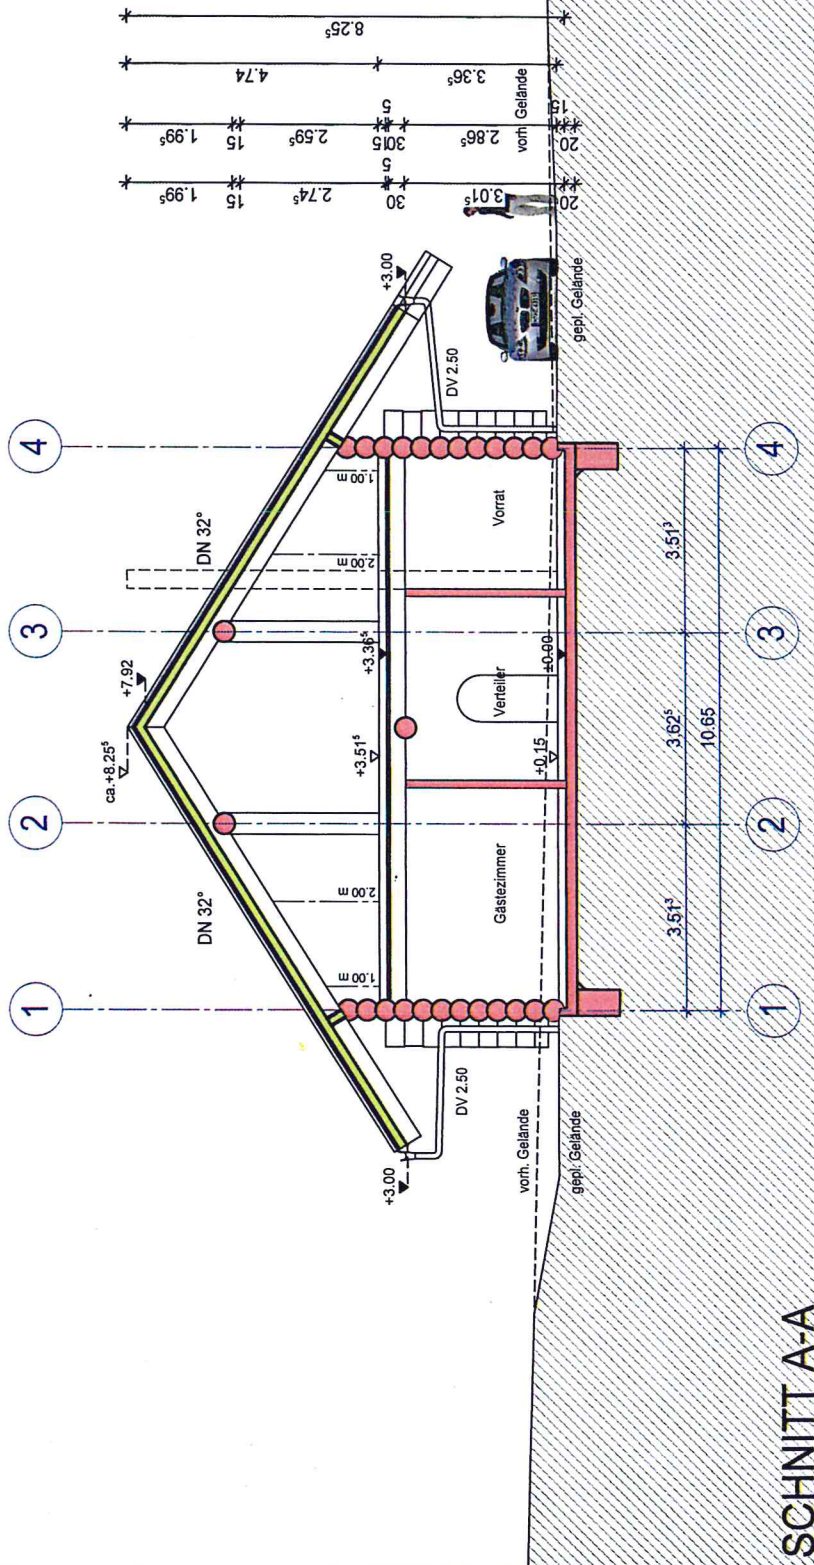

SCHNITT A-A

LEGENDE SCHNITTFLÄCHEN

	GEPLANT ABBRUCH BESTAND GELÄNDE
	GEPLANT ABBRUCH BESTAND GELÄNDE
	GEPLANT ABBRUCH BESTAND GELÄNDE

BAUGESUCH

NEUBAU EINES BLOCKHAUSES
BOCKSTELLEN 1
72474 WINTERLINGEN

PLAN: Schnitt A-A

DATUM: 05.03.2019 GEZ.: CS

MAßSTAB: 1:100 GRÖSSE: A3


BAUHERR: BALINGEN, DEN 05.03.2019

FRANZ RAPP
BOCKSTELLEN 1
72474 WINTERLINGEN

PLANUNG: BALINGEN, DEN 05.03.2019


Architekturbüro Link

Thomas Link Dipl.-Ing. Friedr. Architekt (FH) Wintermühle 45 72336 Balingen
Tel. 07103592-0 Fax 07103592-19 info@link-architektur.de www.link-architektur.de

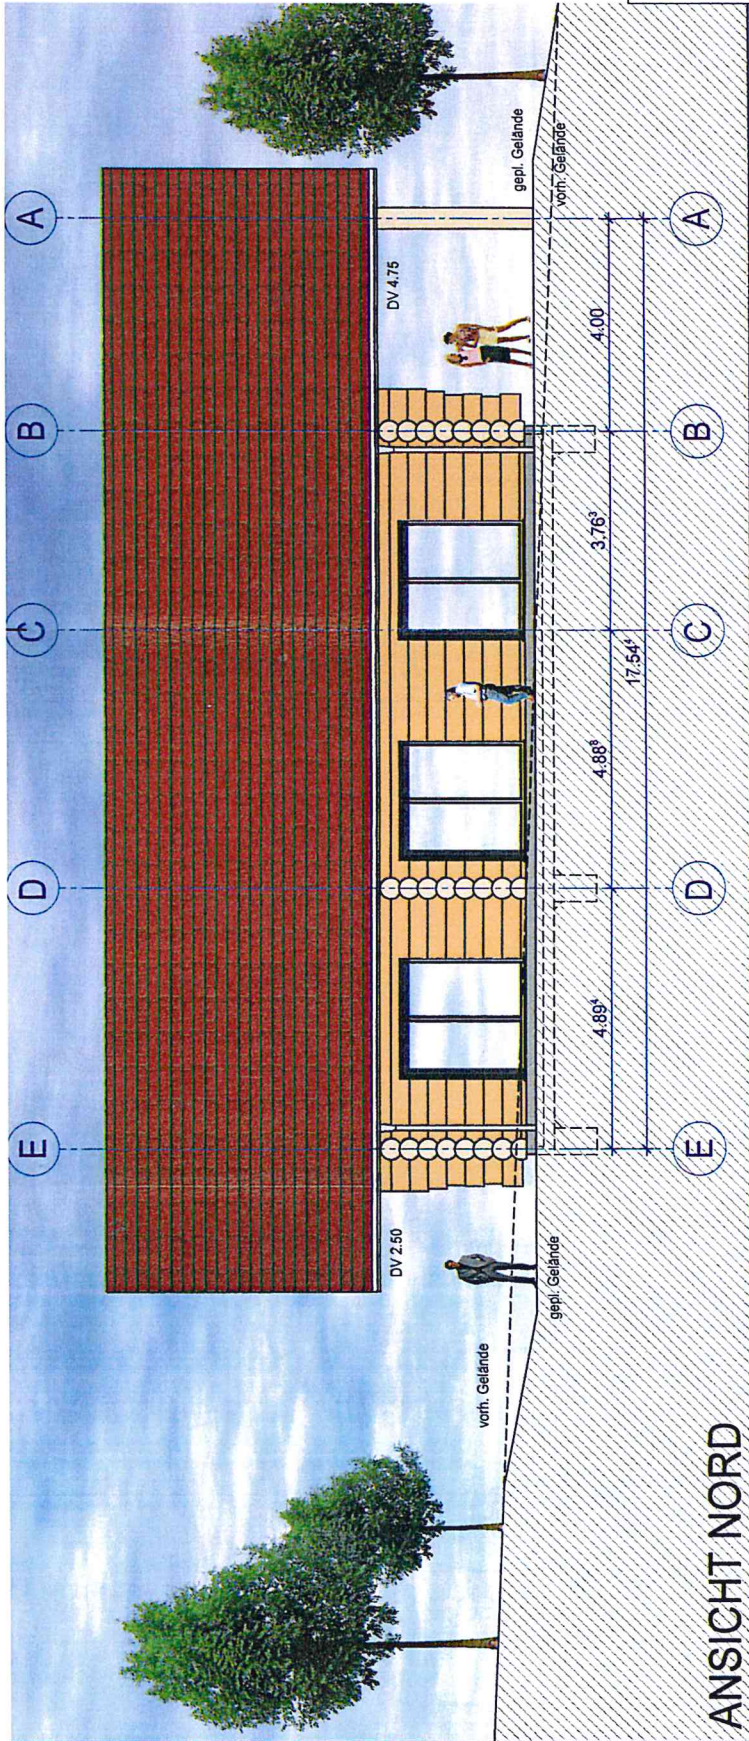

ANSICHT NORD

LEGENDE SCHNITTFLÄCHEN	
	GEPLANT
	ABBRUCH
	BESTAND
	GELÄNDE

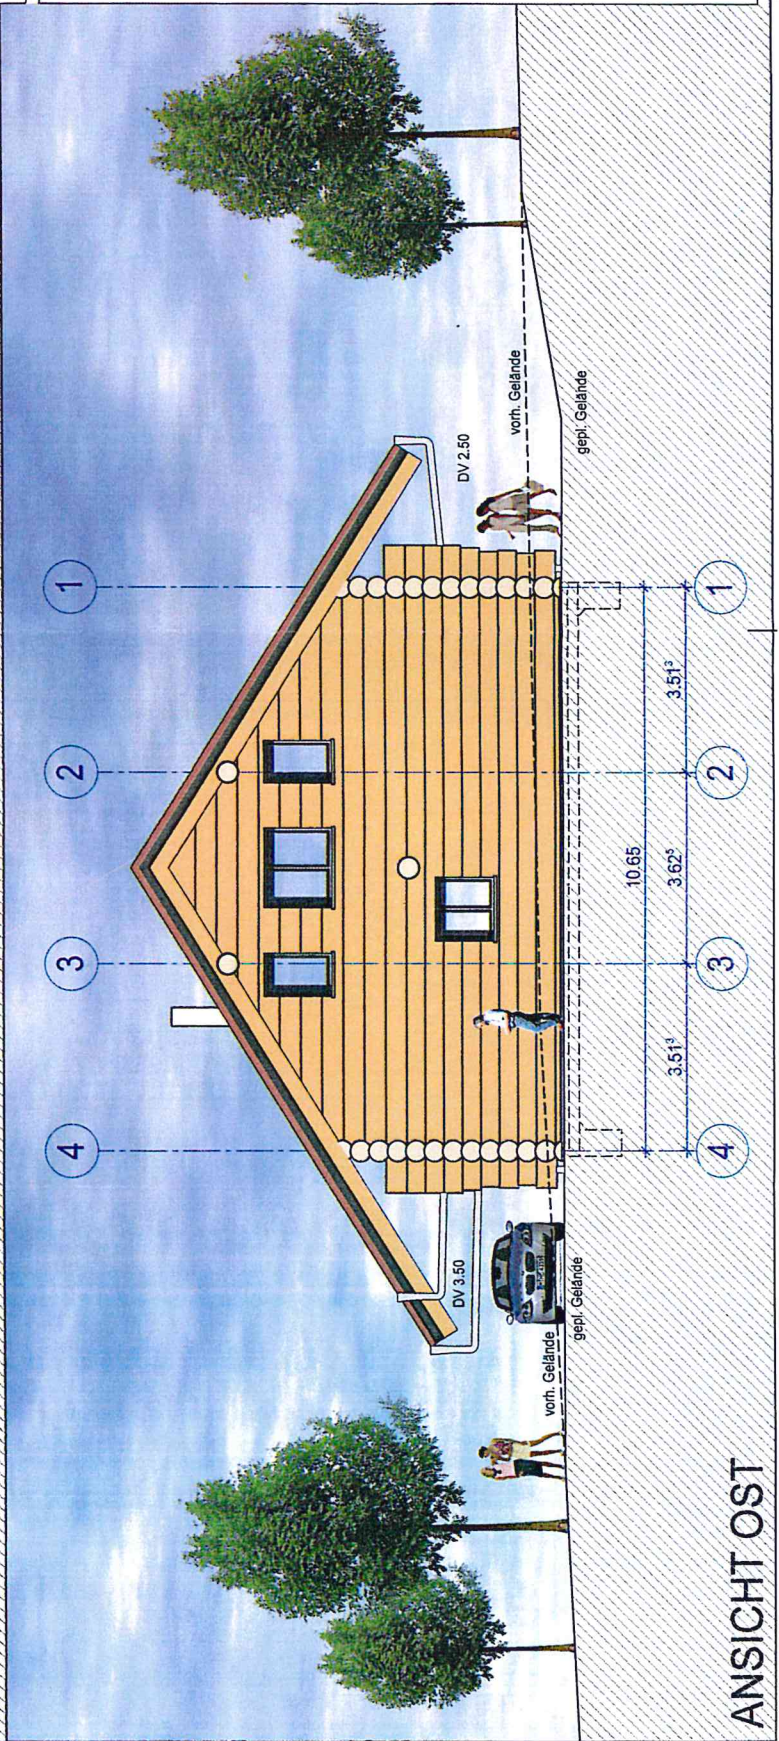

ANSICHT OST

BAUGESUCH	
NEUBAU EINES BLOCKHAUSES BOCKSTELLEN 1 72474 WINTERLINGEN	
PLAN: Ansicht Nord, Ost	
DATUM: 05.03.2019	GEZ.: CS
MAßSTAB: 1:100	GRÖSSE: A3
BAUHERR:	BALINGEN, DEN 05.03.2019
FRANZ RAPP BOCKSTELLEN 1 72474 WINTERLINGEN	
PLANUNG:	BALINGEN, DEN 05.03.2019
Architekturbüro Link	
Thomas Link, Dipl.-Ing. Friedr. Achsel (FH), Weinmühlstrasse 45, 72336 Balingen Tel. 071430996-0, Fax 071430996-19, mail@link-architektur.de, www.link-architektur.de	