

Gemeinde 72474 Winterlingen  
Gemarkung: Harthausen  
Landkreis: Zollernalbkreis  
Bei den Kreuzen/Feuerbühl  
Fl.Nr. 1201

Maßstab 1:500



Winterlinger Straße 2308

Bei den drei Kreuzen

1216

1201


1102

1101

1197

Feuerbühl

Alle Abstandsfläche gem.LBO  
 $AF=H \times 0,4$  mind. 2,50m  
=> alle AF=2,50m

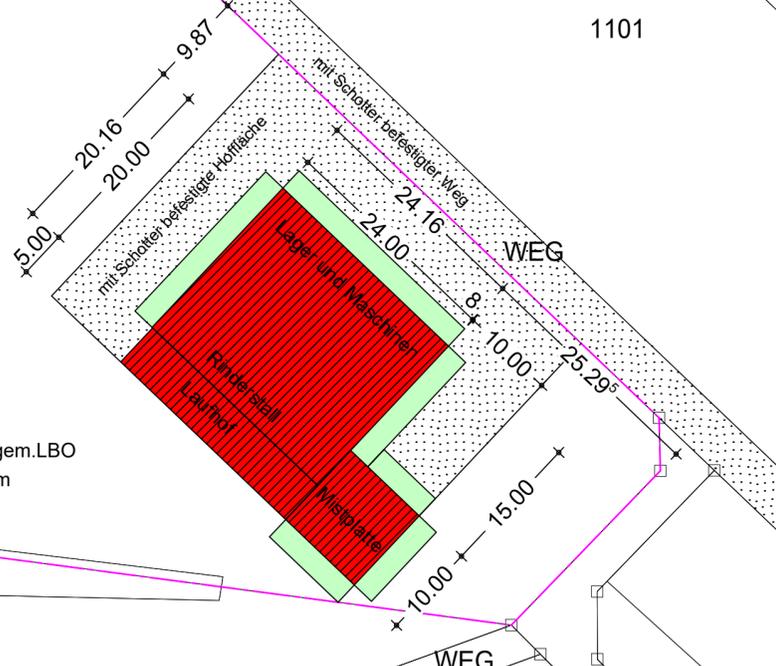

# BAUEINGABE

## BAUVORHABEN

Neubau eines Rinderstalls mit Lager- und Maschinenbereich  
Neubau einer überdachten Mistplatte

## BAUORT

Gemeinde 72474 Winterlingen  
Gemarkung: Harthausen  
Bei den Kreuzen/Feuerbühl  
Fl.Nr. 1201

## Lageplan 1:500

## BAUHERR

Tim Kromer  
Schulweg 2  
72474 Winterlingen

## ENTWURFSVERFASSER

Ingenieurbüro H. Wessner  
Dipl. Ing. Harald Wessner (FH)  
Gewerbstraße 12  
88457 Kirchdorf

Kirchdorf 21.06.2021

