


Vermessungsverwaltung Baden-Württemberg
 Landratsamt Zollernalbkreis
 Vermessungsbehörde
 Weilheimer Straße 31
 72379 Hechingen

**Auszug aus dem
 Liegenschaftskataster**
 Liegenschaftskarte s/w 1:2500

Stand vom: 27.02.2023

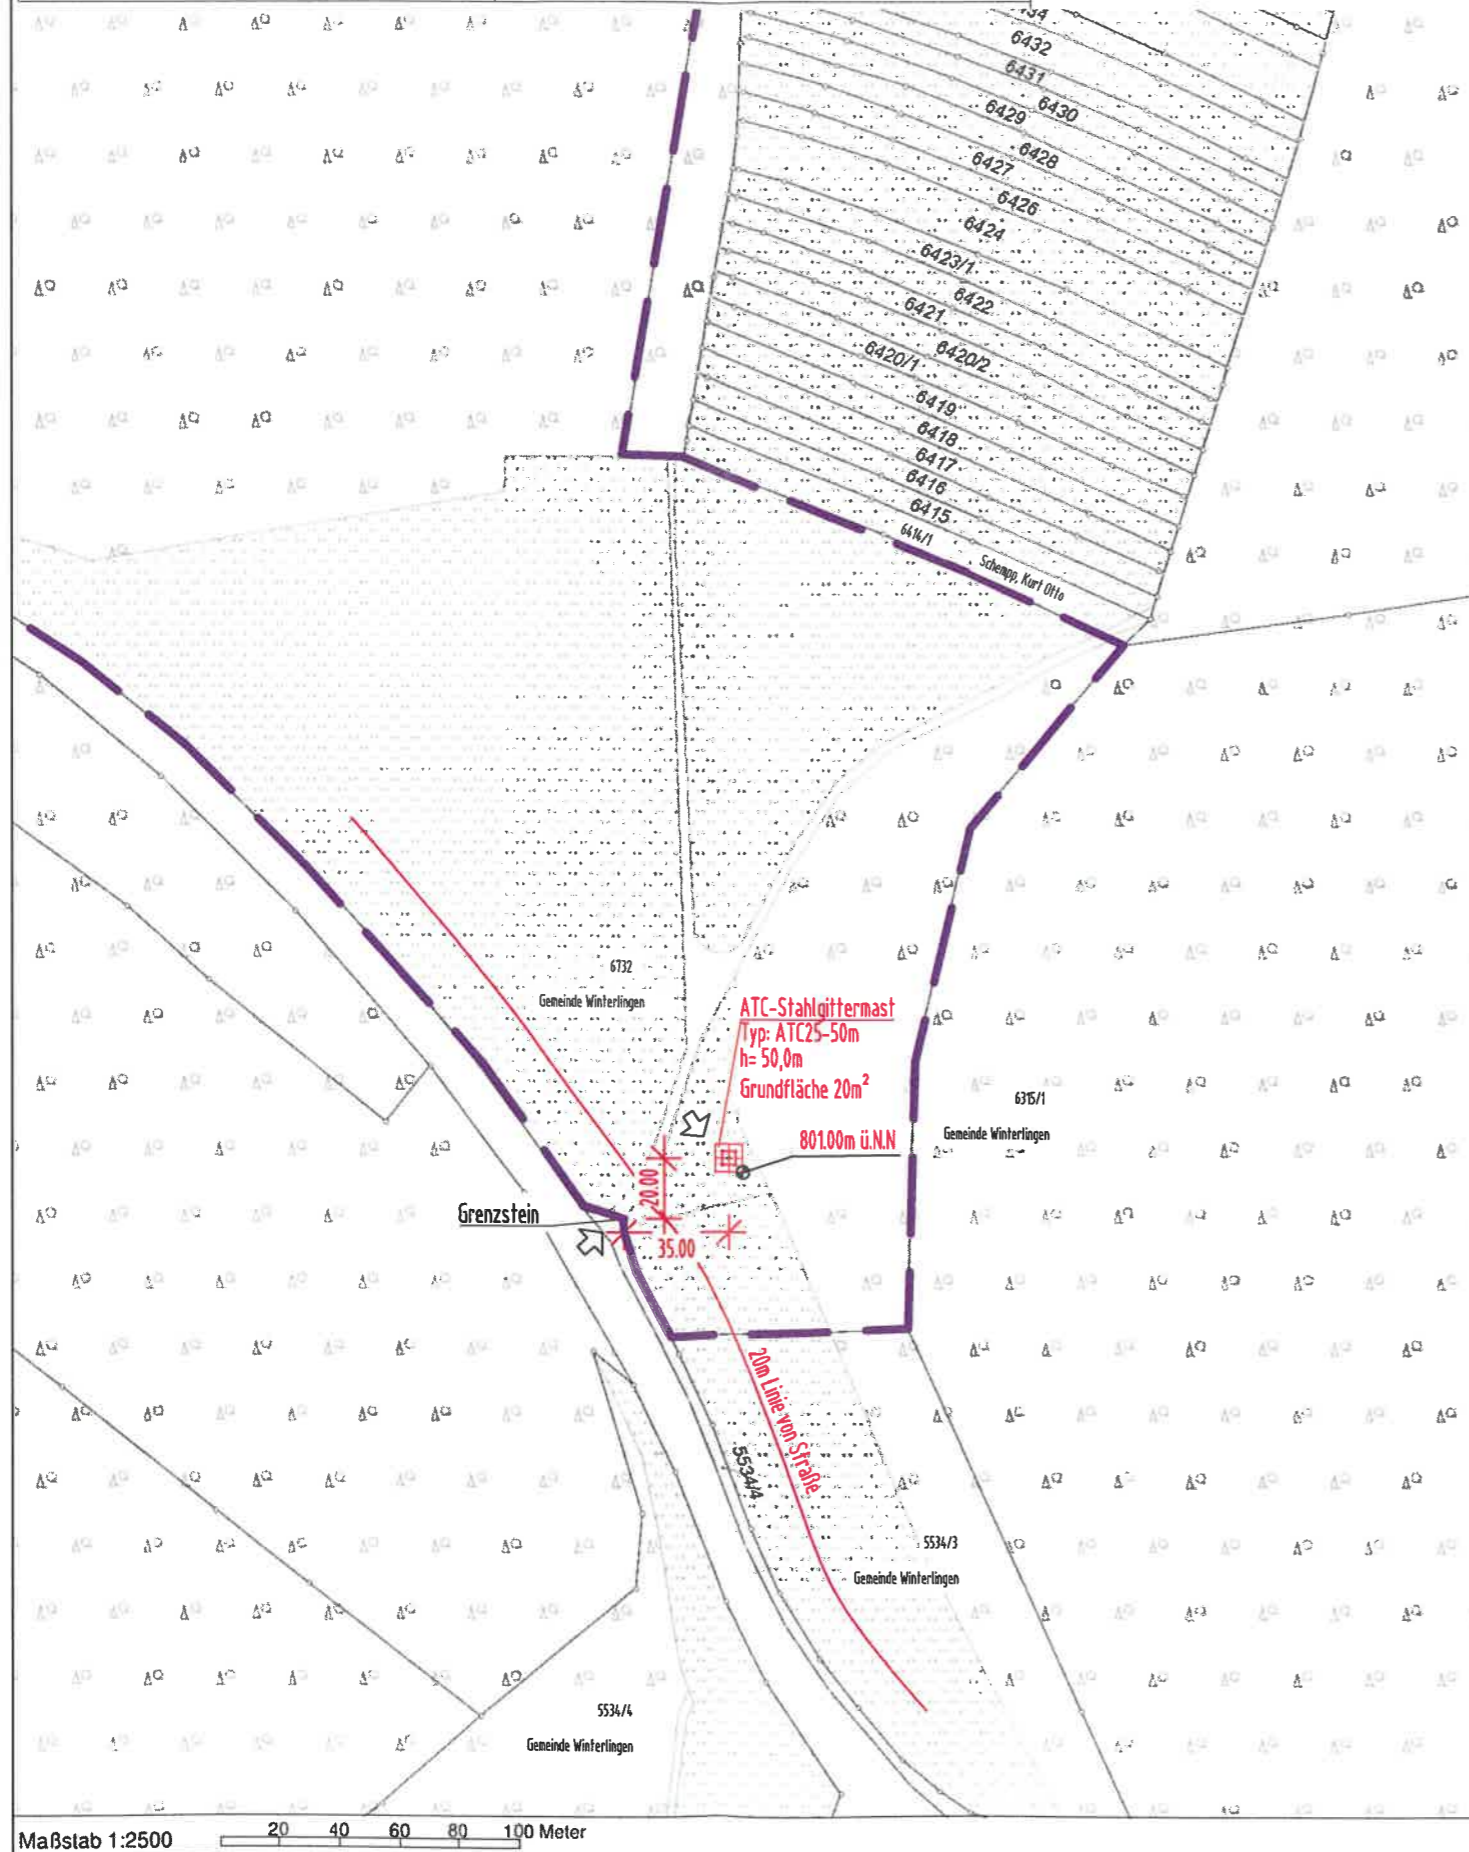

Maßstab 1:2500 0 20 40 60 80 100 Meter

- Kindergarten oder Kindertagesstätte angrenzend - siehe Zeichnung
- Schule angrenzend - siehe Zeichnung
- Eine Prüfung der angrenzenden Grundstücke hat ergeben, dass dort keine Nutzung als Kindergarten, Kindertagesstätte oder Schule vorhanden ist.

Die untere Grenze des kontrollierbaren Bereiches gilt, bezogen auf die Horizontale, auch für die benachbarten Gebäude im Umkreis von 40m um jede Sendeantenne am Standort. Sofern sich diese Grenze unterhalb von 2,30m über First-/Dachebenen von Nachbargebäuden befindet, wird bestätigt, dass der Zutritt von Personen oberhalb dieser Ebenen aufgrund der tatsächlichen Verhältnisse ausgeschlossen ist.



Der Mast ist zwingend vor der Baumaßnahme einzumessen.
 Ein Bodengutachten ist vor den Baumaßnahmen zu erstellen.


ATC-Stahlgittermast Typ: ATC25-50m h=50,0m
 Belegungsfläche 25m²

angemietete Fläche: 250m²
 genutzte Fläche: 108,12m²

Gemeinde: 72474 Winterlingen
 Gemarkung: Winterlingen
 Flur: ---
 Flurstück: 6732

*) endgültiger Kran/Hebebühnenstandort muß nach örtlichen Anforderungen & Gegebenheiten durch Fachfirma (Kran/Hebebühnenvermieter) ermittelt werden.

Hinweis für den Vermieter:
 Dieser Plan dient im Verhältnis zwischen Vermieter und Telefónica Germany lediglich der Beschreibung der Lage der Funkstation auf dem Mietgegenstand. Alle übrigen Daten sind unverbindlich.

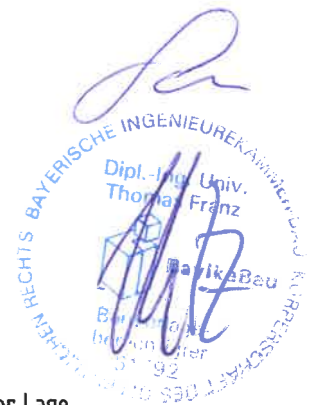

ATC GERMANY Gneisenaustraße 15 80992 München		Telefónica Germany GmbH & Co. OHG Georg-Brauchle-Ring 50 80992 München							
Ersteller:	Datum:	Name:	Standortname:	Blatt 3 von 8					
erstellt:	15.05.2023	S.Utzschmid	Winterlingen						
geprüft:	15.05.2023	T.Franz	Ortlichkeit:						
freigegeben:	15.05.2023	Y.Nisch	Gmkg Winterlingen, FlStk. 6732 72474 Winterlingen						
Netzelement-Nr.	EP	AP	AS	Bemerkungen	Netzelement-Nr.	EP	AP	AS	Bemerkungen
509332181 A	X			EP SingleRAN (Neubau MB07/MB09+MB 08) erstellt					
Maßstab:	Standort-Nr.:		Bezeichnung:		Lageplan mit amtlicher Karte		Rev.		AA
1:2500	5 7 2 9 9 1 7 2 8		BA						