




- Bestandsplan**
- Bebauungsgrenzlinie
 - Flurstücke und Flurstücksnummern (ALKIS)
 - Gebäude im Bestand (ALKIS)
- Biotoptypen**
- Kleine (Verkehrs-)grünfläche (60.50)
 - Sportanlage/ Garten (60.60)
 - Feldhecke mittlerer Standorte (41.22)
 - Naturferne Hecke (Zierstrauchpflanzung) (44.12)
 - Völlig versiegelte Straße (60.21)
 - Weg oder Platz mit wassergebundener Wegedecke, Kies oder Schotter (60.23)

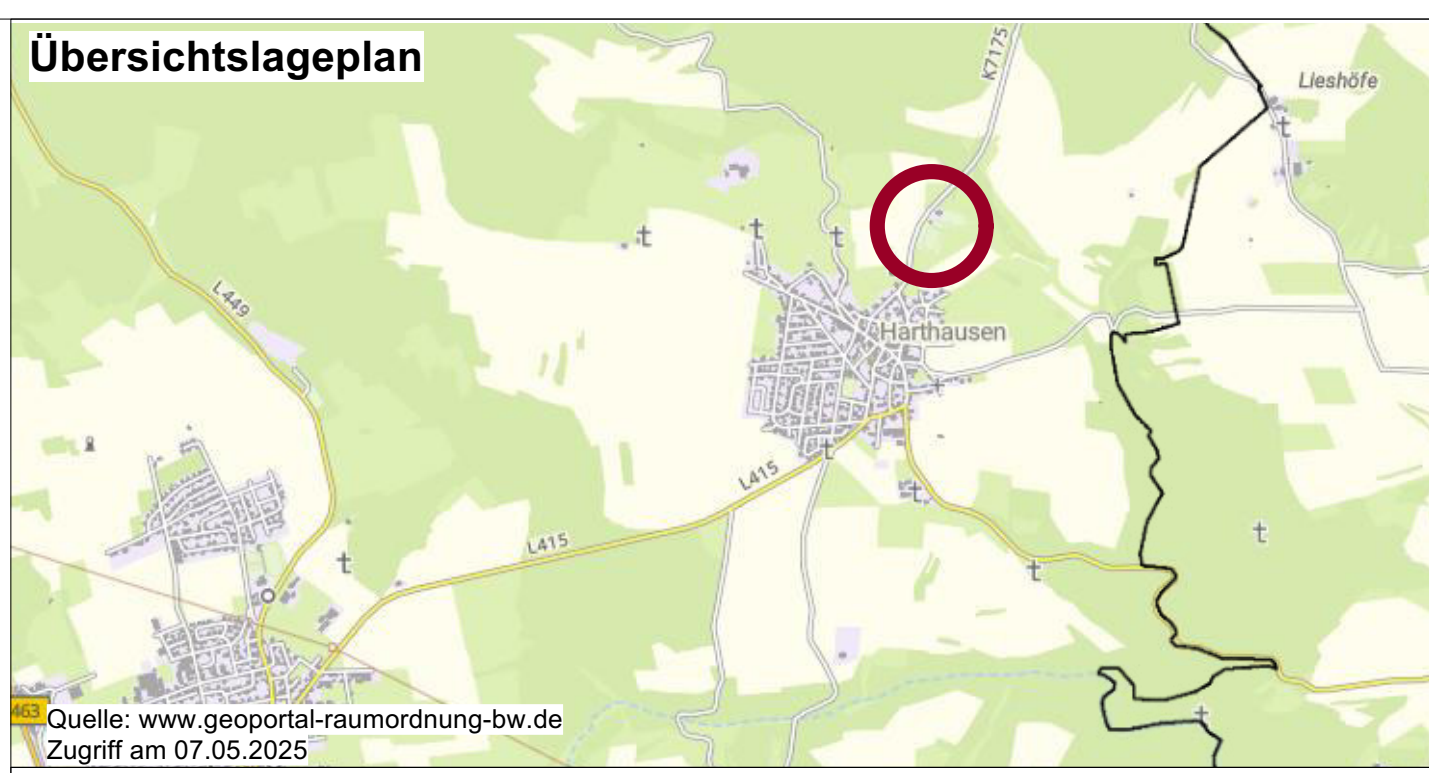

Planungsträger:

Gemeinde Winterlingen



Planersteller:

FRITZ & GROSSMANN • UMWELTPLANUNG GMBH

Wilhelm-Kraut-Straße 60 72336 Balingen Tel: 07433 / 930363
Fax: 07433 / 930364 E-Mail: info@grossmann-umweltplanung.de



Projekt:

Bebauungsplan und örtliche Bauvorschriften

"Freizeitanlage Fußballplatz"

Plan:

Bestandsplan - Umweltbericht

Maßstab: 1 : 500

Stand: 8. April 2026

Landkreis: Zollernalbkreis	Gemarkung: 8092 Harthausen
--------------------------------------	--------------------------------------

Grundlage: Luftbild und ALKIS	Gefertigt: Lachenmaier	Geprüft: Steigmayer
---	----------------------------------	-------------------------------