


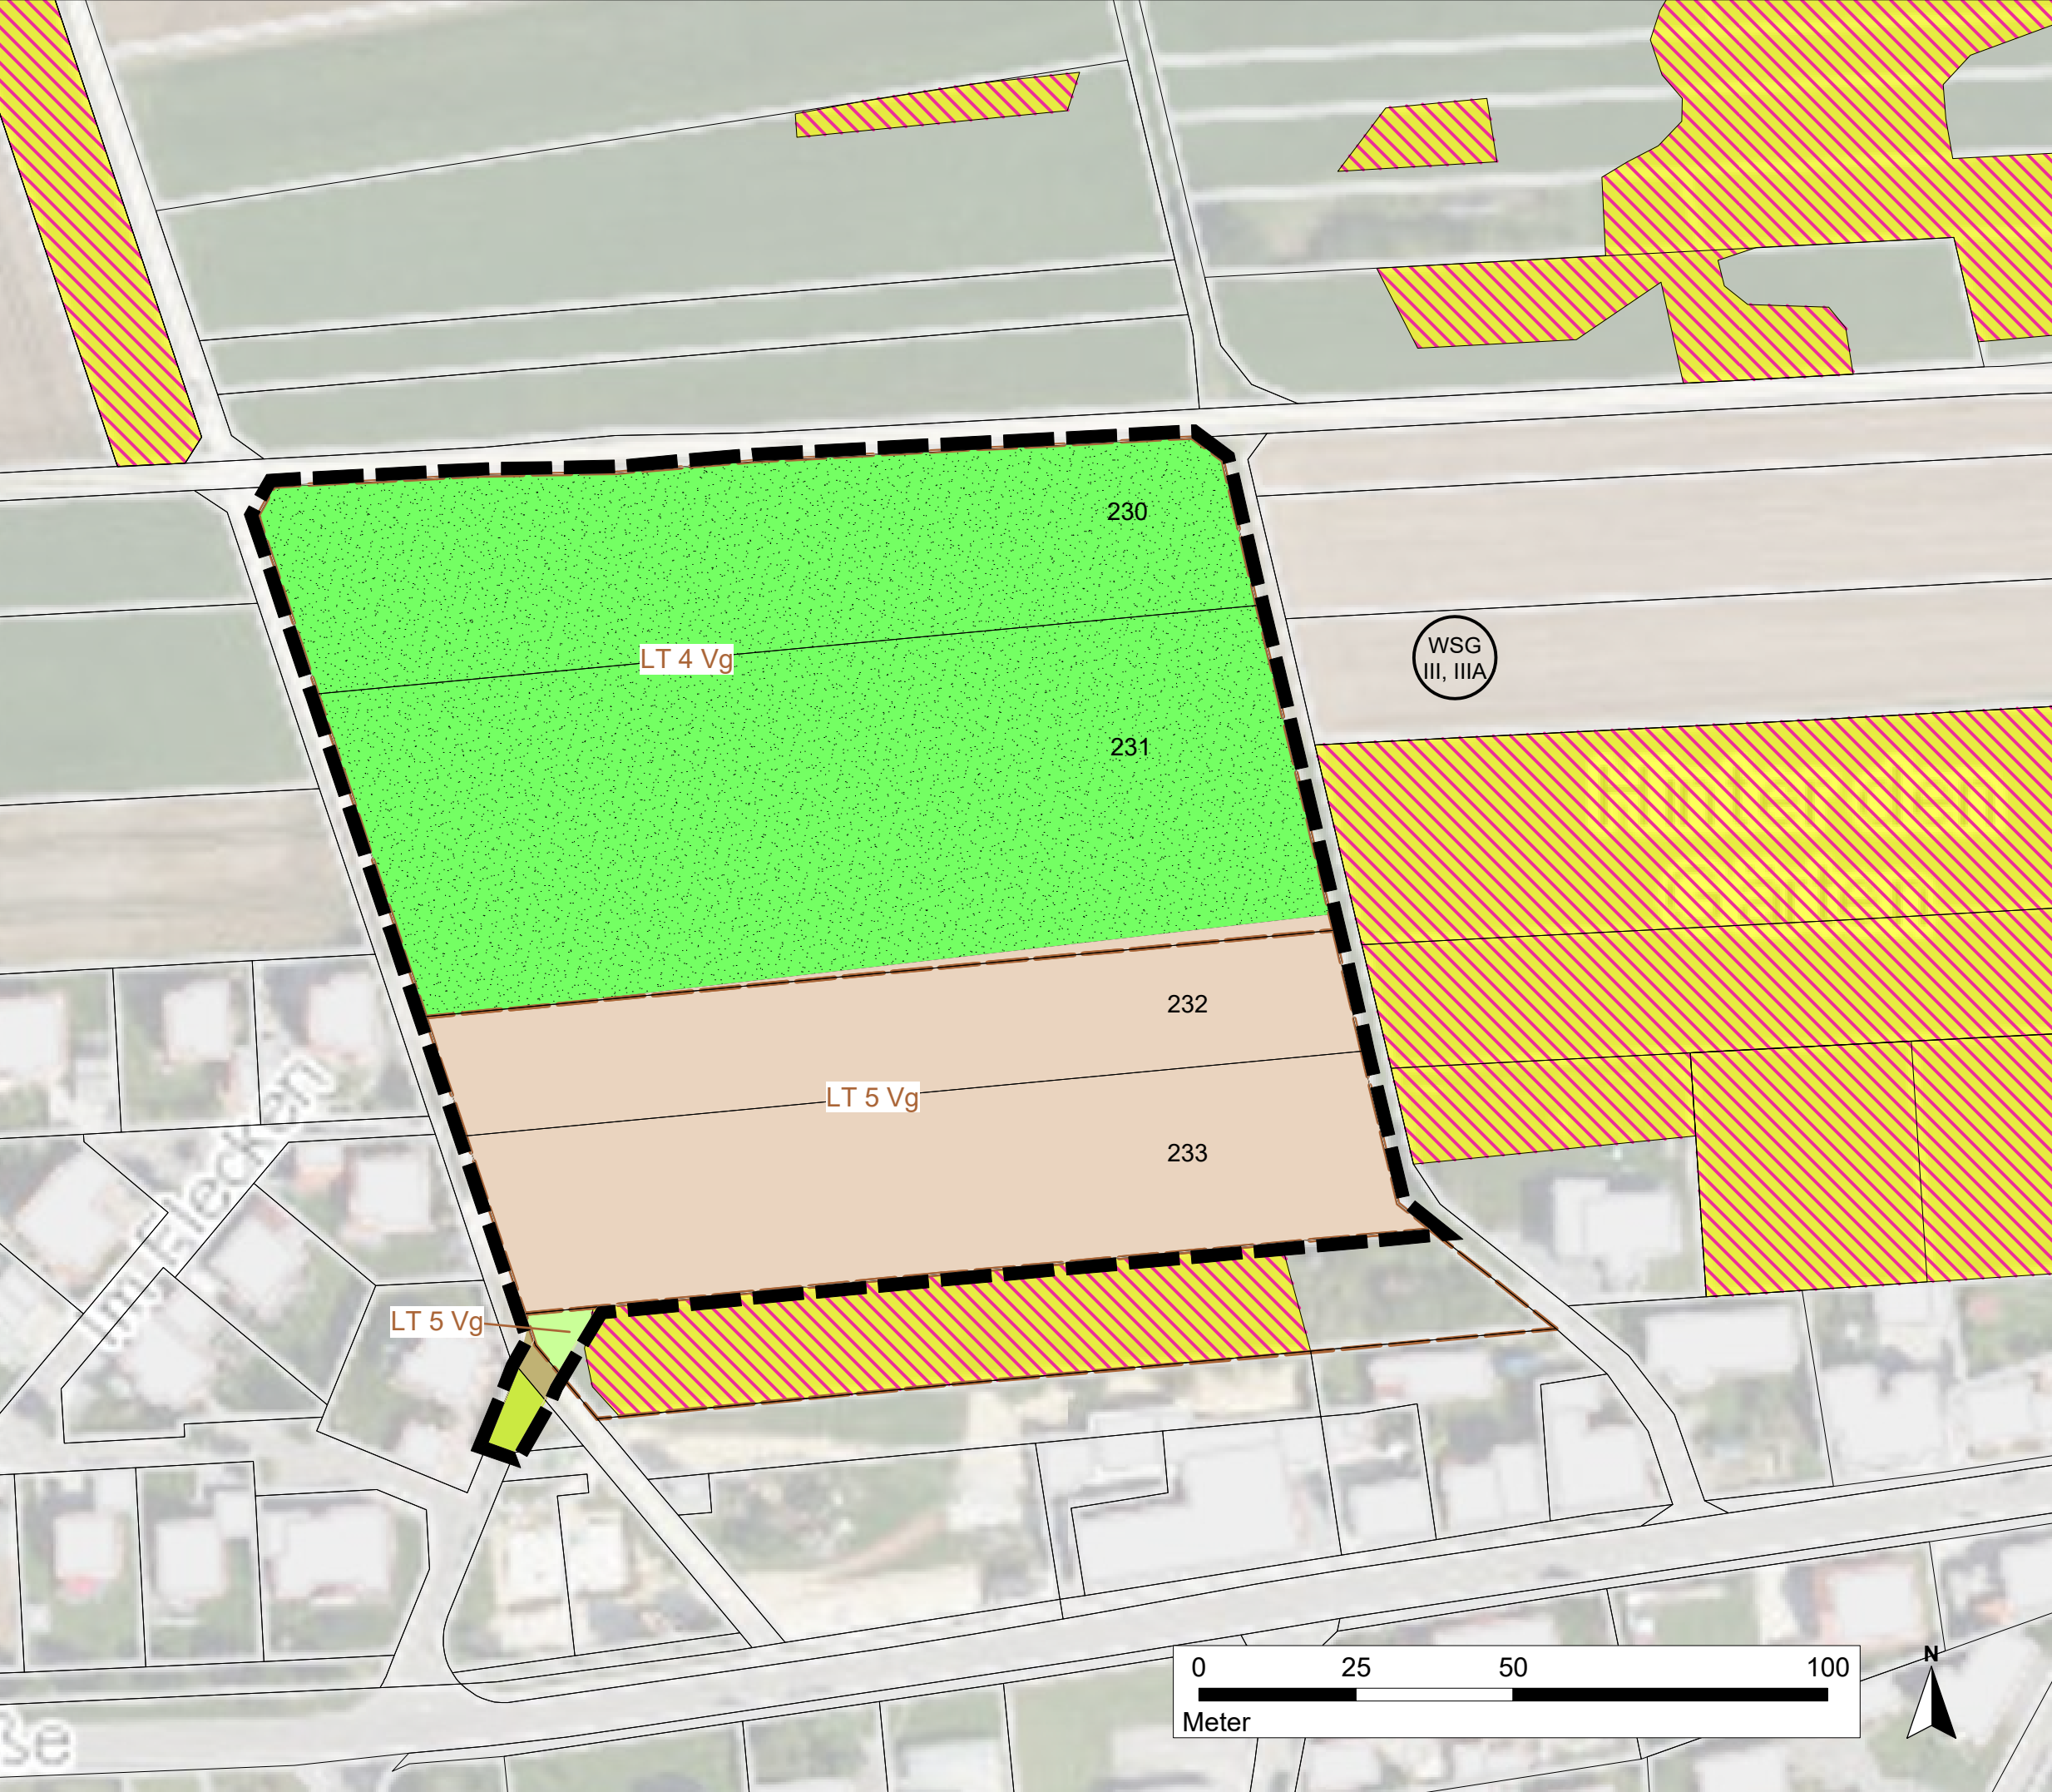

Legende

- Bebauungsplangrenze
- Flurstücke (ALKIS)
- FFH-Mähwiesen (LRT 6510 Magere Flachland-Mähwiese)
- Nach § 30 BNatSchG/33 NatSchG geschütztes Biotop
- Lage im Wasserschutzgebiet "Westliche Lauchert", Zone III und IIIA, WSG-Nr-Amt 437006
- Flächen mit gleicher Bodenschätzung
- LT 4 Vg amtl. Bodenschätzung

Biotoptypen

- artenarme Fettwiese mittlerer Standorte (33.41), Vorkommen Stickstoff-, Störungs- und Magerkeitszeiger
- Magerwiese mittlerer Standorte (33.43)
- Acker mit fragmentarischer Unkrautvegetation (37.11)
- Kleine Grünfläche (60.50)
- Weg oder Platz mit wassergebundener Decke, Kies oder Schotter (60.23)

Übersichtslageplan, unmaßstäblich:



Auftraggeber:

Gemeinde Winterlingen



Planersteller:

FRITZ & GROSSMANN ● UMWELTPLANUNG GMBH



Wilhelm-Kraut-Straße 60 72336 Balingen  
Tel: 07433 / 930363 Fax: 07433 / 930364  
E-Mail: info@grossmann-umweltplanung.de

Projekt:

Bebauungsplan  
„Stockäcker II“

Plan:

Bestandsplan - Umweltbericht

Maßstab: 1 : 1.000

Stand: 11. Juni 2026

Landkreis:

Zollernalbkreis

Gemarkung:

Benzingen

Grundlage:

Luftbild und ALKIS

Gefertigt:

Schmid

Geprüft:

Laubenstein