


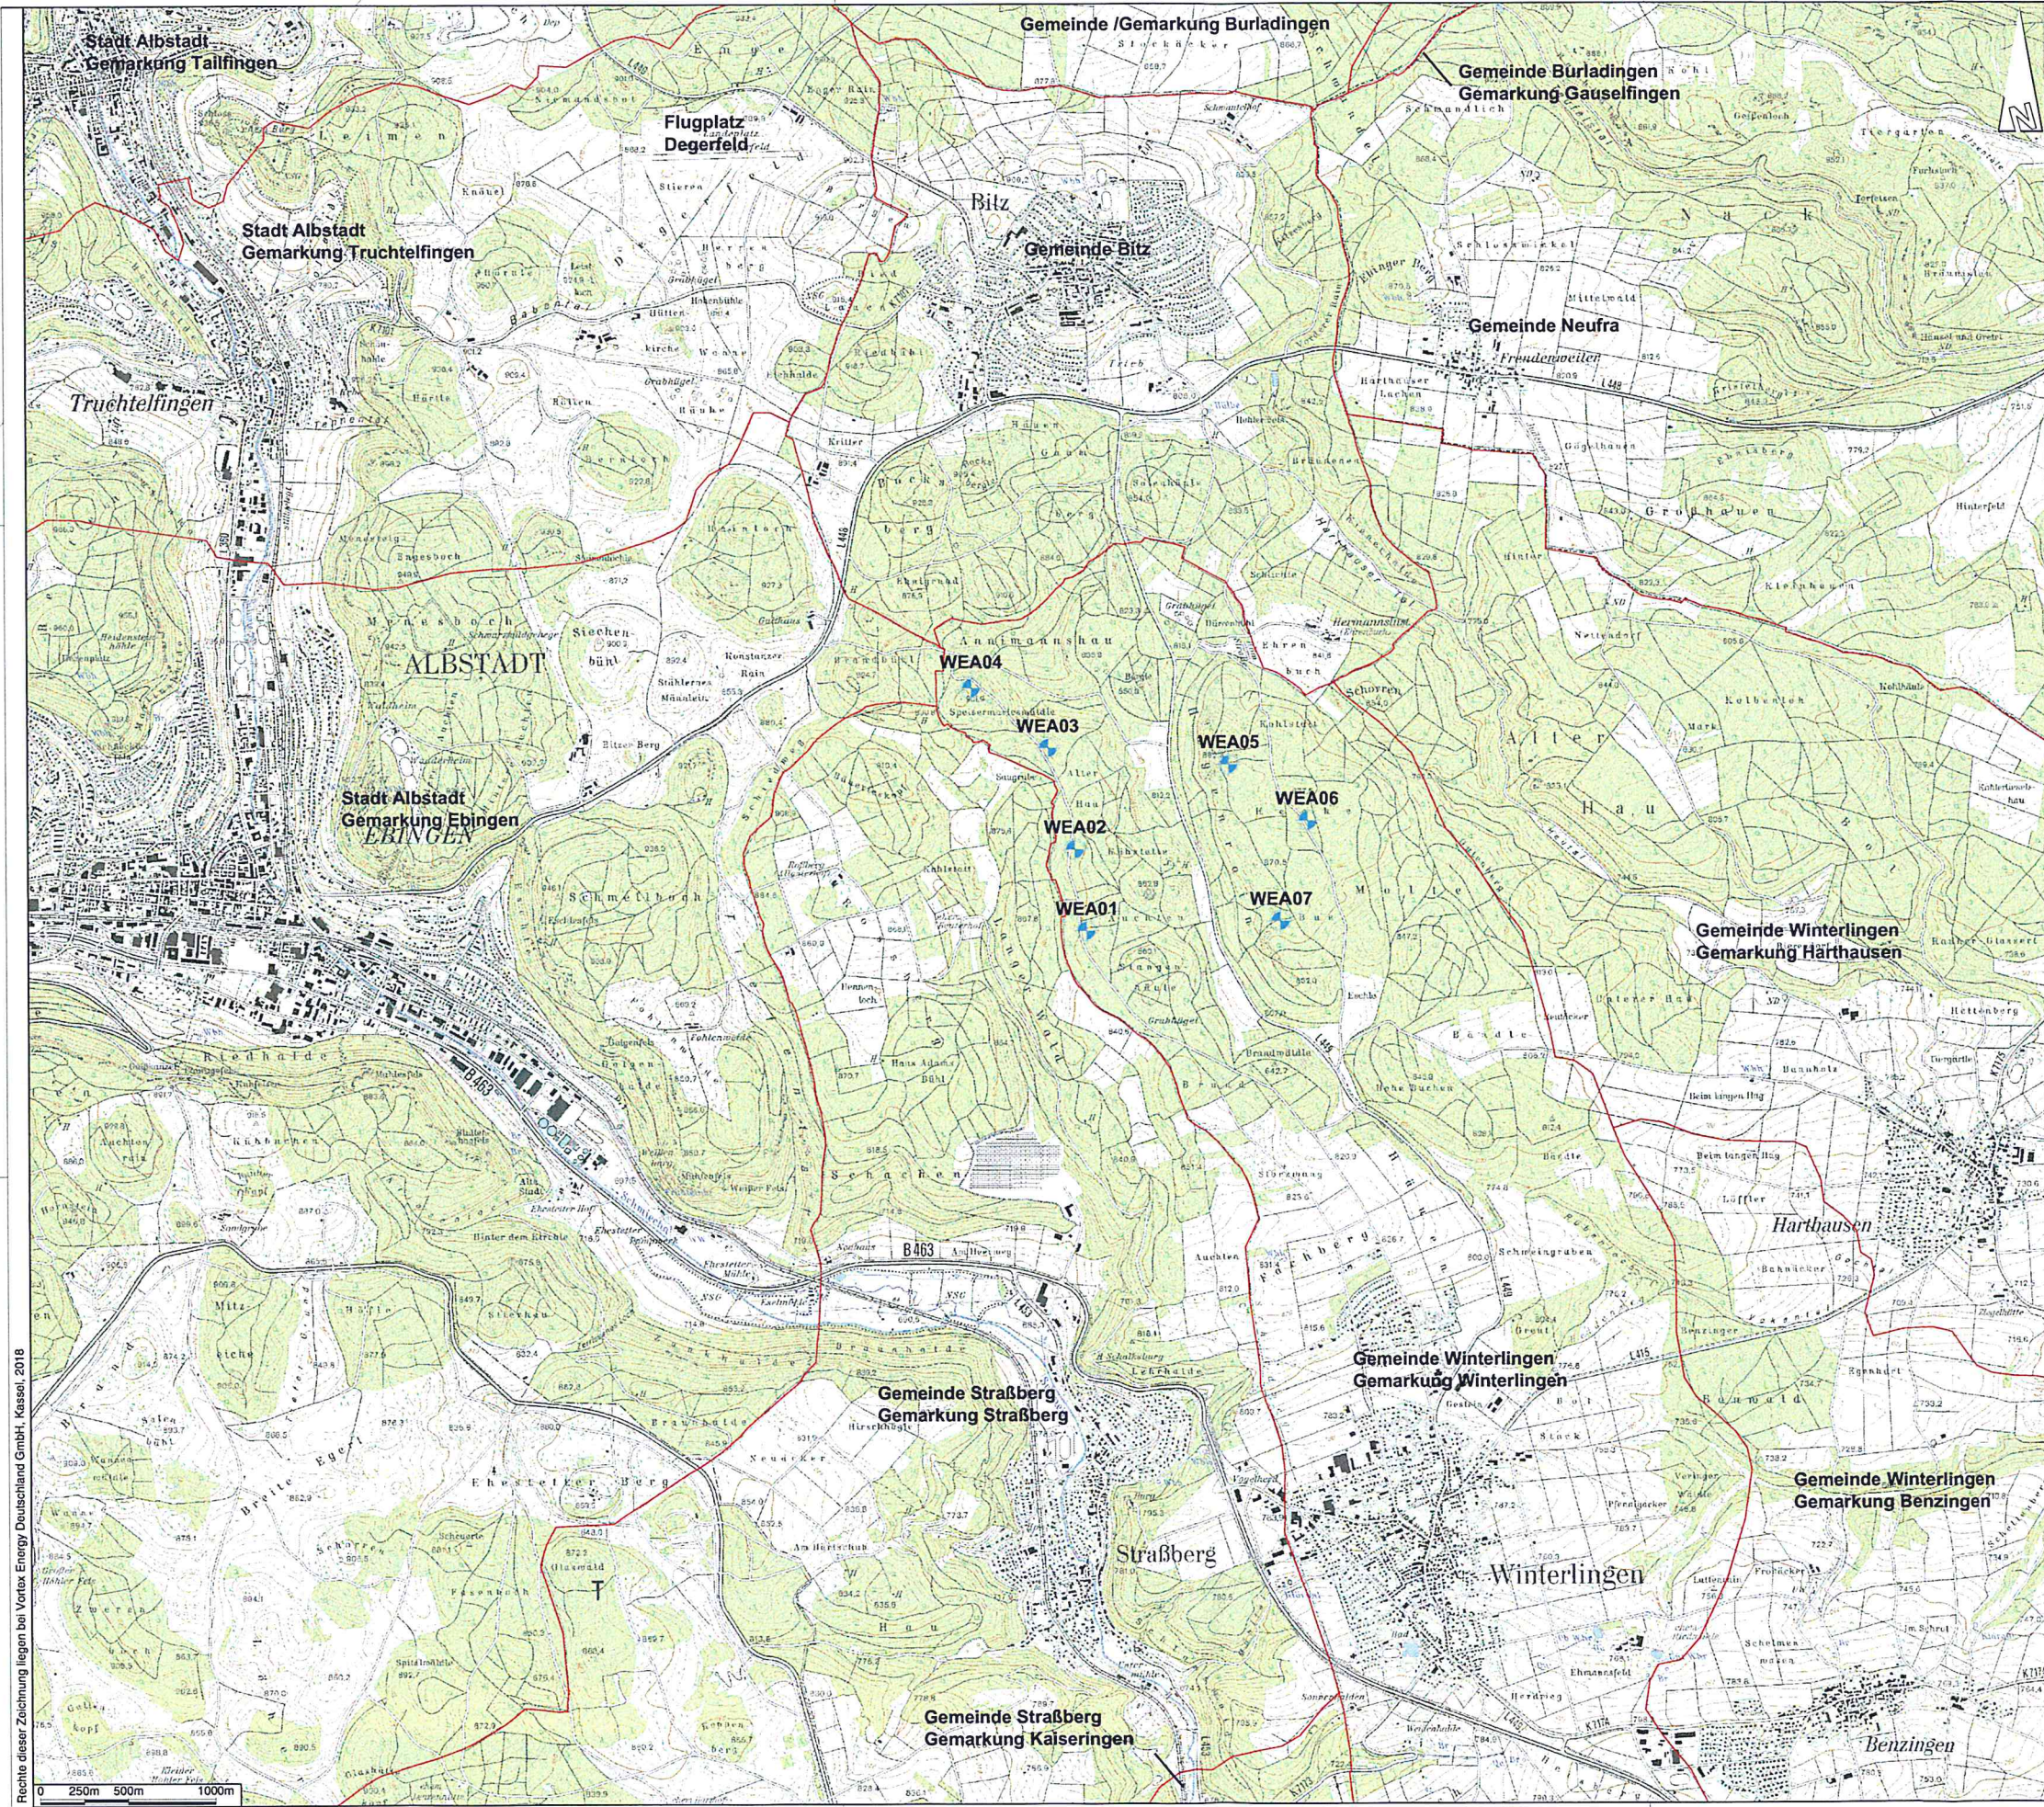

Legende

Gemeinde/ Gemarkungsgrenze

WEA01
geplanter WEA - Standort

Kartengrundlage: TK 25

Genehmigungsplanung

vortex energy Deutschland GmbH
Obere Königsstraße 30
34117 Kassel


Zollernalbkreis, Gemeinde / Gemarkung Winterlingen

Windpark Winterlingen

Übersichtslageplan

Plannr.	Kapitel 4.1
Datum.	24.10.2018
Vorfasser	K.Rosenkrantz
Blattformat	420mm x 580mm (DIN A2 angepasst)
Maßstab	1:25000

Rechte dieser Zeichnung liegen bei Vortex Energy Deutschland GmbH, Kassel, 2018

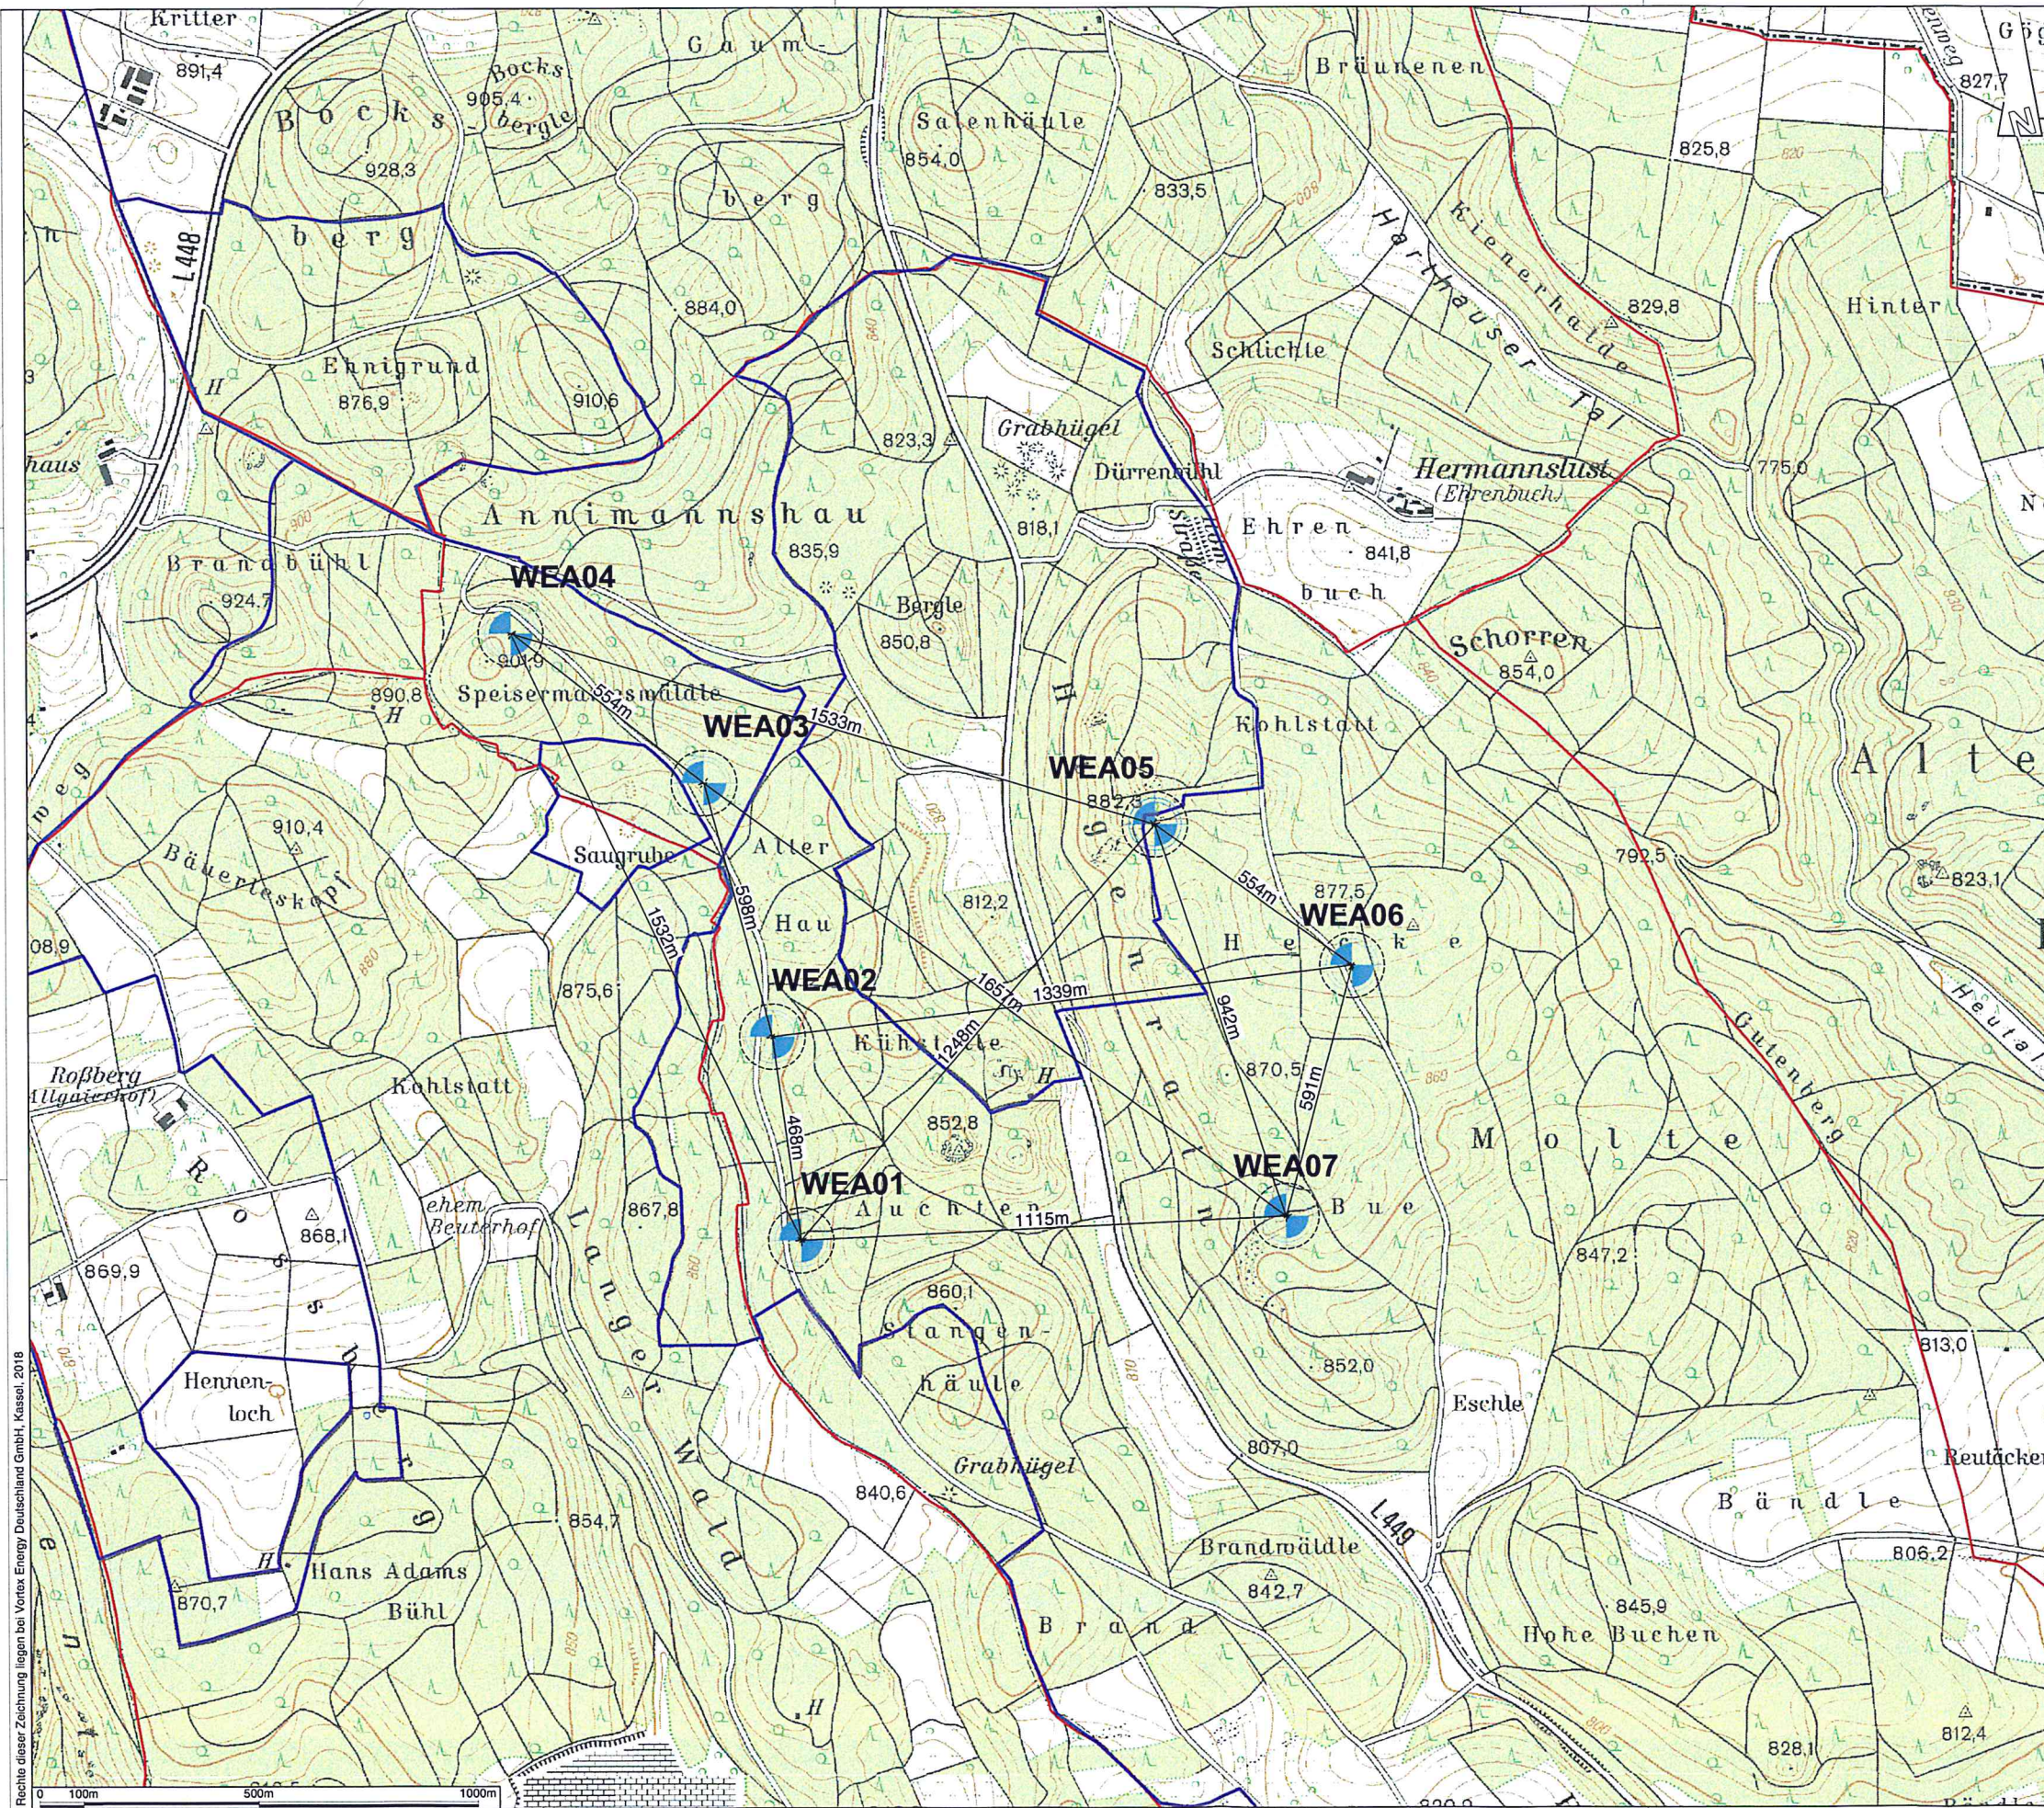

Legende

- Gemeinde/ Gemarkungsgrenze
- WEA01
geplanter WEA - Standort
- Rotorradius 74,5m
- 169m
Abstand WEA untereinander

Kartengrundlage: TK 25

Genehmigungsplanung

vortex energy Deutschland GmbH
Obere Königsstraße 30
34117 Kassel


Zollernalbkreis, Gemeinde / Gemarkung Winterlingen

Windpark Winterlingen

Übersichtslageplan

Plannr.	Kapitel 4.2
Datum.	24.10.2018
Vorfasser	K.Rosenkrantz
Blattformat	420mm x 580mm (DIN A2 angepasst)
Maßstab	1:10000

Rechte dieser Zeichnung liegen bei Vortex Energy Deutschland GmbH, Kassel, 2018

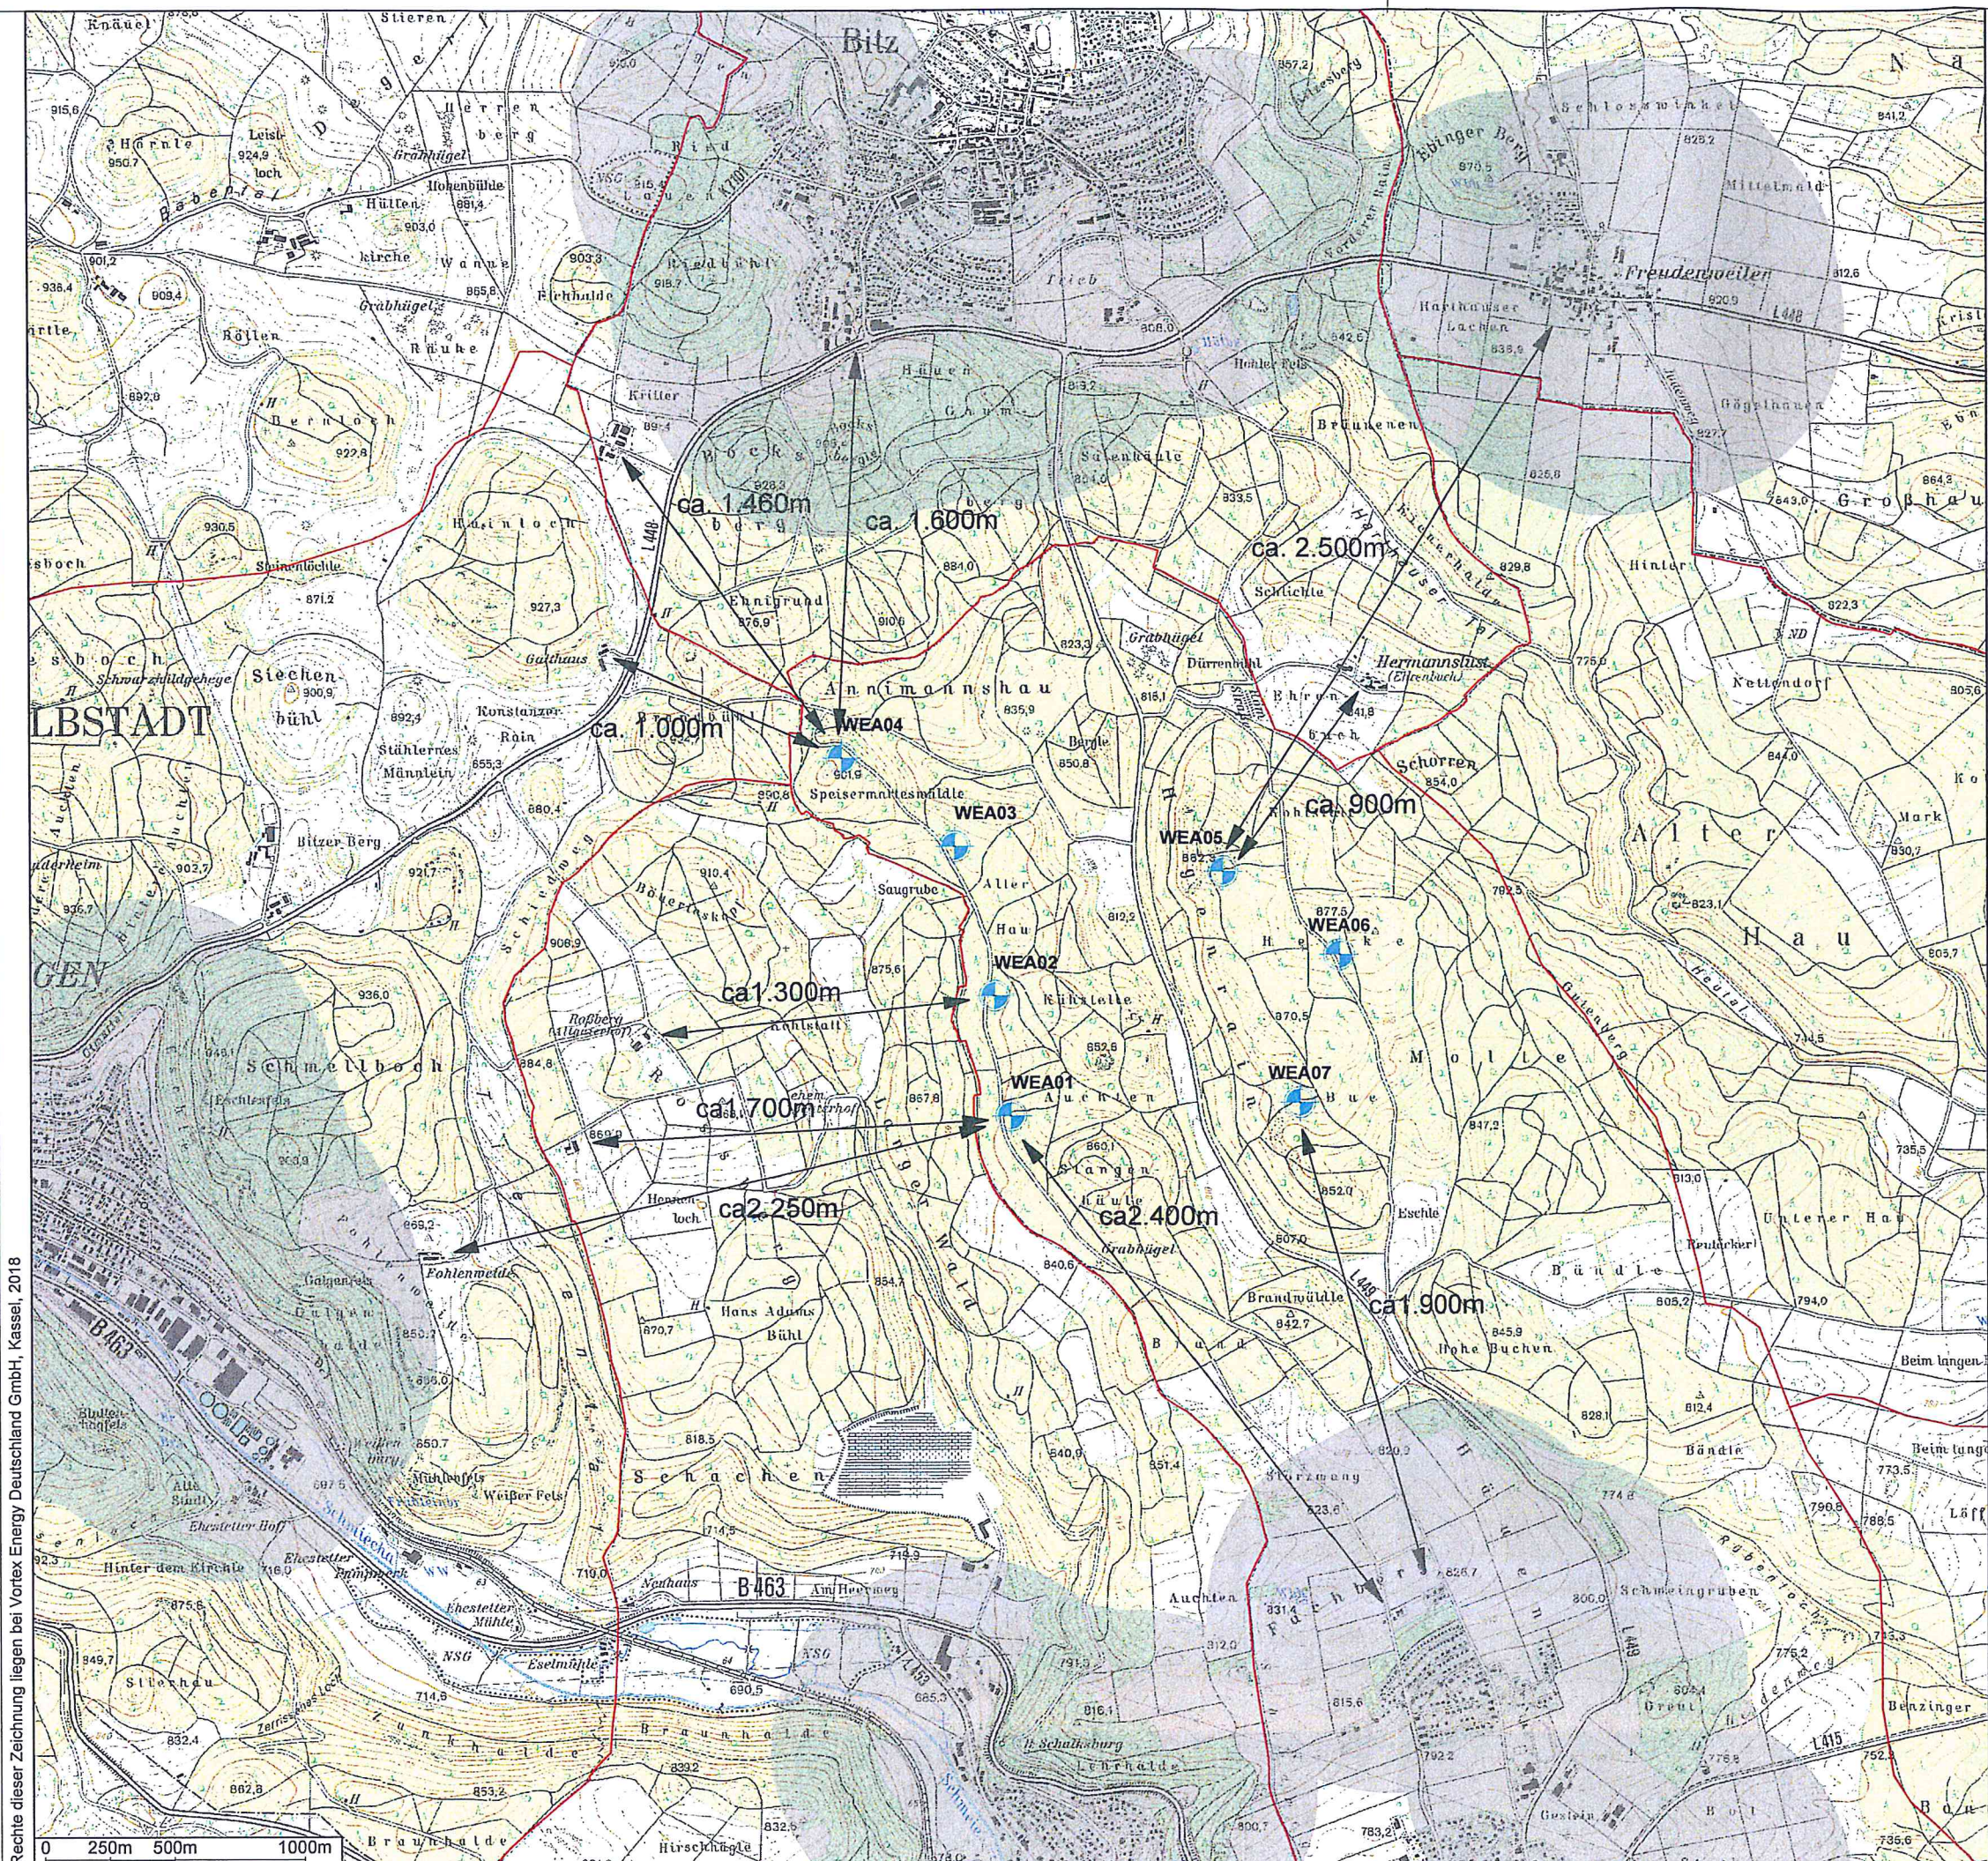

Legende

Gemeinde/ Gemarkungsgrenze

Puffer geschlossene Siedlung ca. 700m

WEA01

geplanter WEA - Standort

Kartengrundlage: TK 25

Genehmigungsplanung

vortex energy Deutschland GmbH
Obere Königsstraße 30
34117 Kassel

Zollernalbkreis, Gemeinde / Gemarkung Winterlingen

Windpark Winterlingen

Abstände zu Siedlungsflächen und Einzelgebäuden

Plannr.	Kapitel 4.3
Datum.	11.05.2018
Verfasser	K.Rosenkrantz
Blattformat	297mm x 420mm (DIN A3)
Maßstab	1:25000

Rechte dieser Zeichnung liegen bei Vortex Energy Deutschland GmbH, Kassel, 2018