
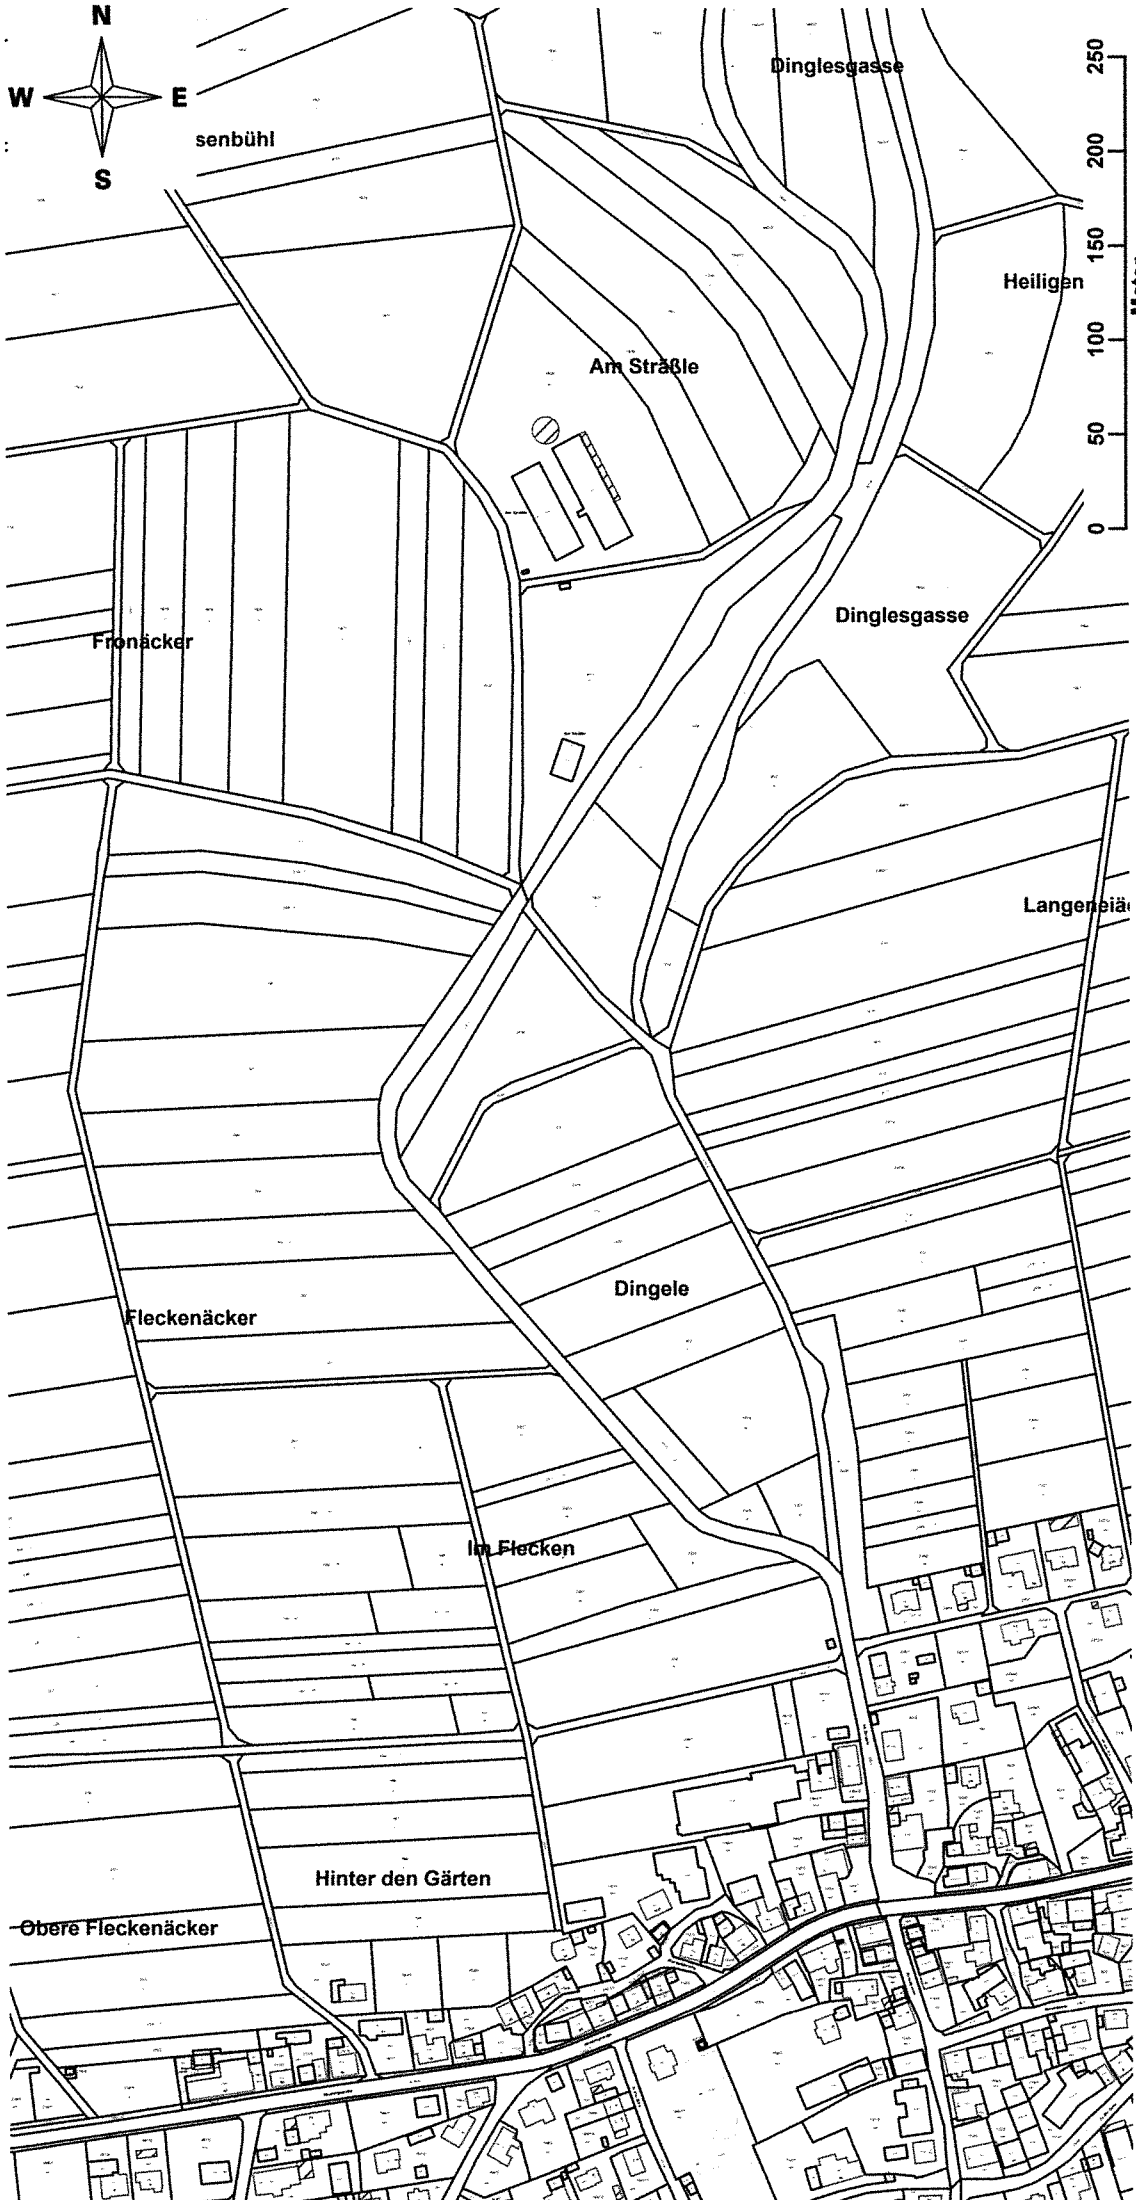


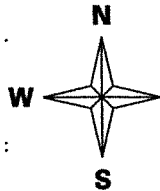

ohne Maßstab

Landkreis: Zollernalbkreis
Gemeinde: Winterlingen
Gemarkung: Benzingen
Bauvorhaben: Späh

Lageplan - zeichnerischer Teil
zum Bauantrag (4 LB0VVO)
Maßstab 1:500

1825

Gemeinde Winterlingen 2726

1848

1847

1823

Am Sträßle

Wirtg

Wirtg

Grassflächige Versickerung des
anfallenden Regenwassers auf
eigenen Grund und Boden

DK 163 bestehende
Landwirtschaftl. Halle
± 0,00

1849

1824

Gemeinde Winterlingen 2727

Logg

Gemeinde Winterlingen

Ust

1851


2733

gefertigt: 28.03.2019


D. Brundel

Die Übereinstimmung des zeichnerischen Teils mit dem
Auszug aus dem Liegenschaftskataster wird bestätigt.
Abweichungen gegenüber dem Grundbuch sind möglich


Südostansicht

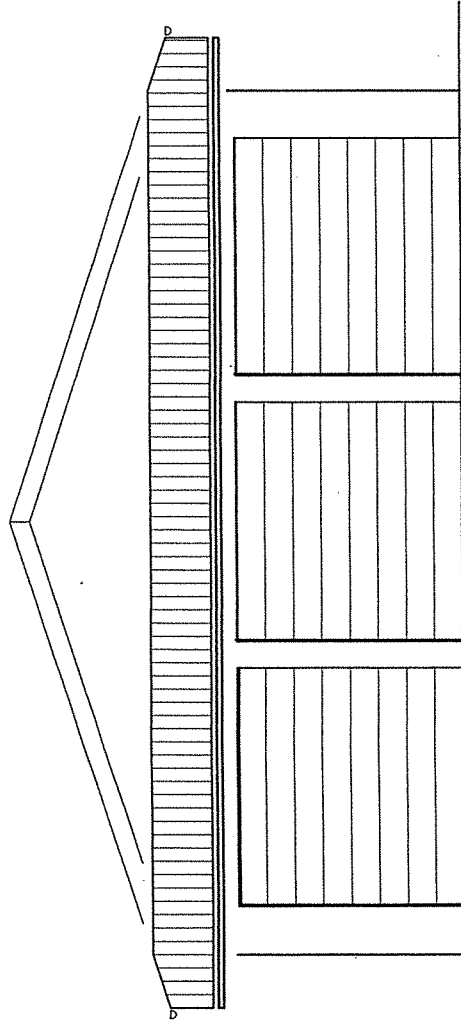

Nordostansicht

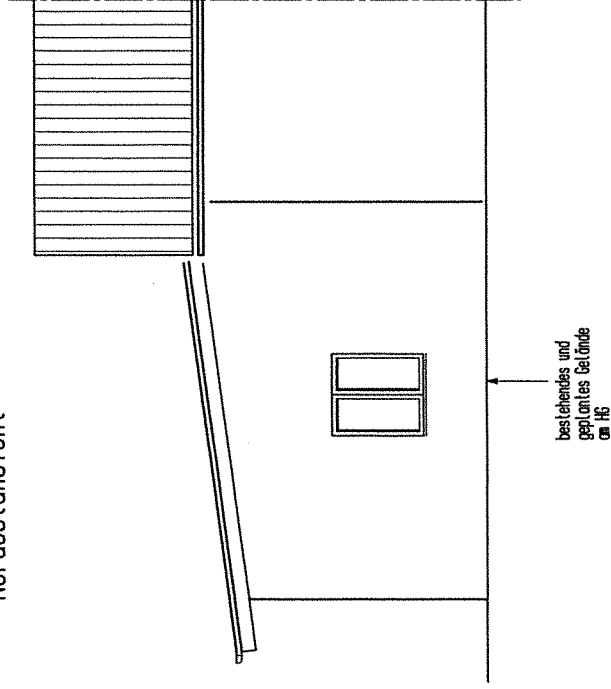


Südwestansicht

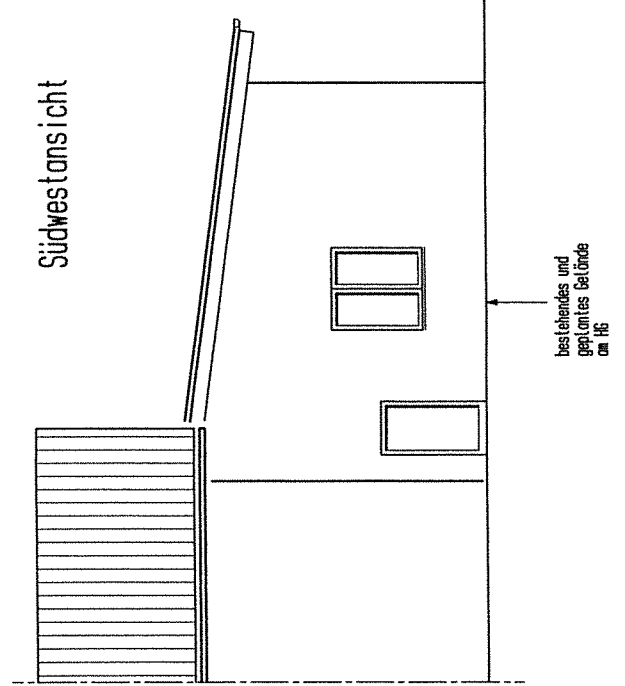

Brenze 15
Flucht
Weg
Flurstück 2733
Gemeinde Winterlingen

Ansichten	M 1:100
Anbau einer Lagerhalle Rudolf Späh, Im Dingle 5 72474 Winterlingen- Benzlingen Flurstück 1849	
gezeichnet: Bauherr 28.03.2019	gefertigt: 28.03.2019
D. Breda	

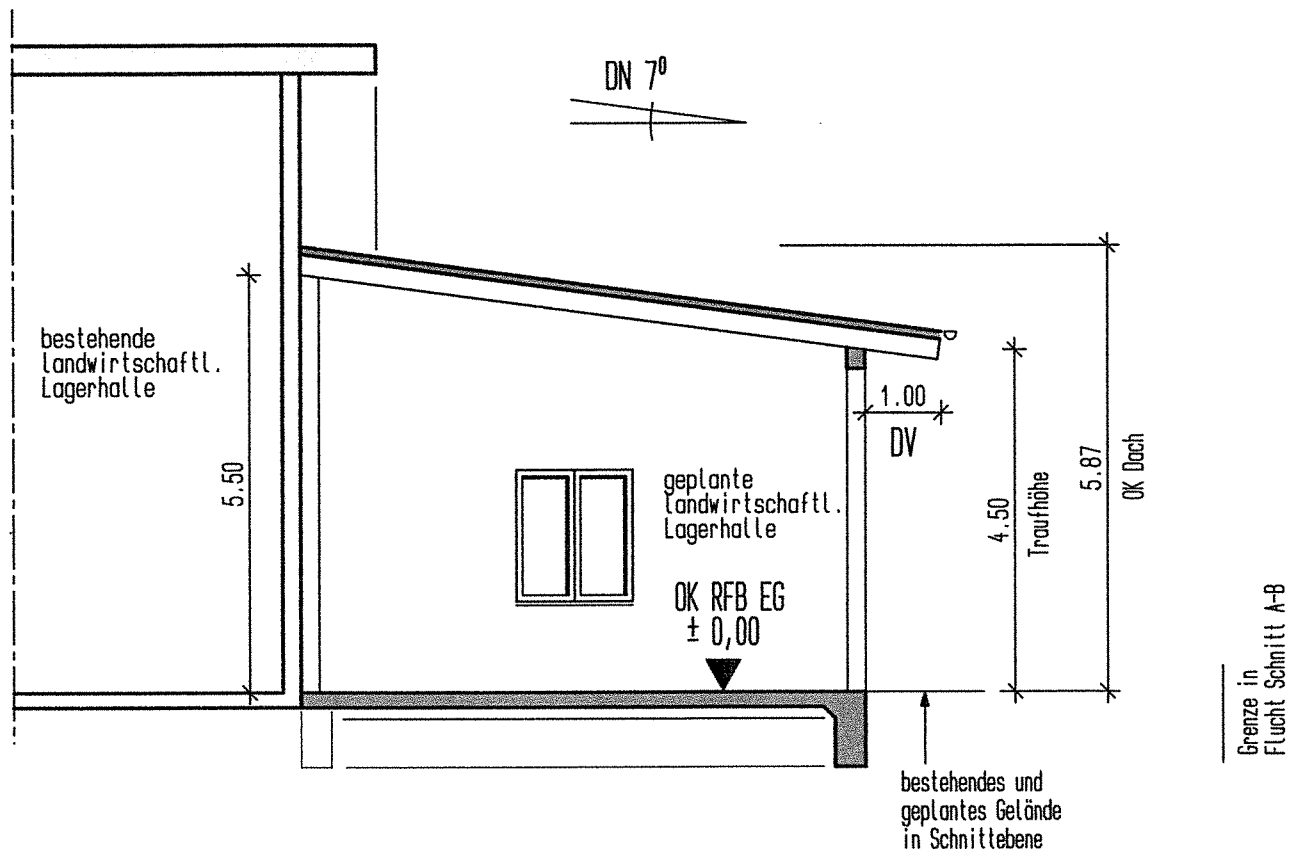

Schnitt A-B

M 1:100

Anbau einer Lagerhalle
 Rudolf Späh, Im Dingele 5
 72474 Winterlingen- Benzingen Flurstück 1849

angetragen: Bauherr 28.03.2019 gefertigt: 28.03.2019

R. Späh

D. Brewald