


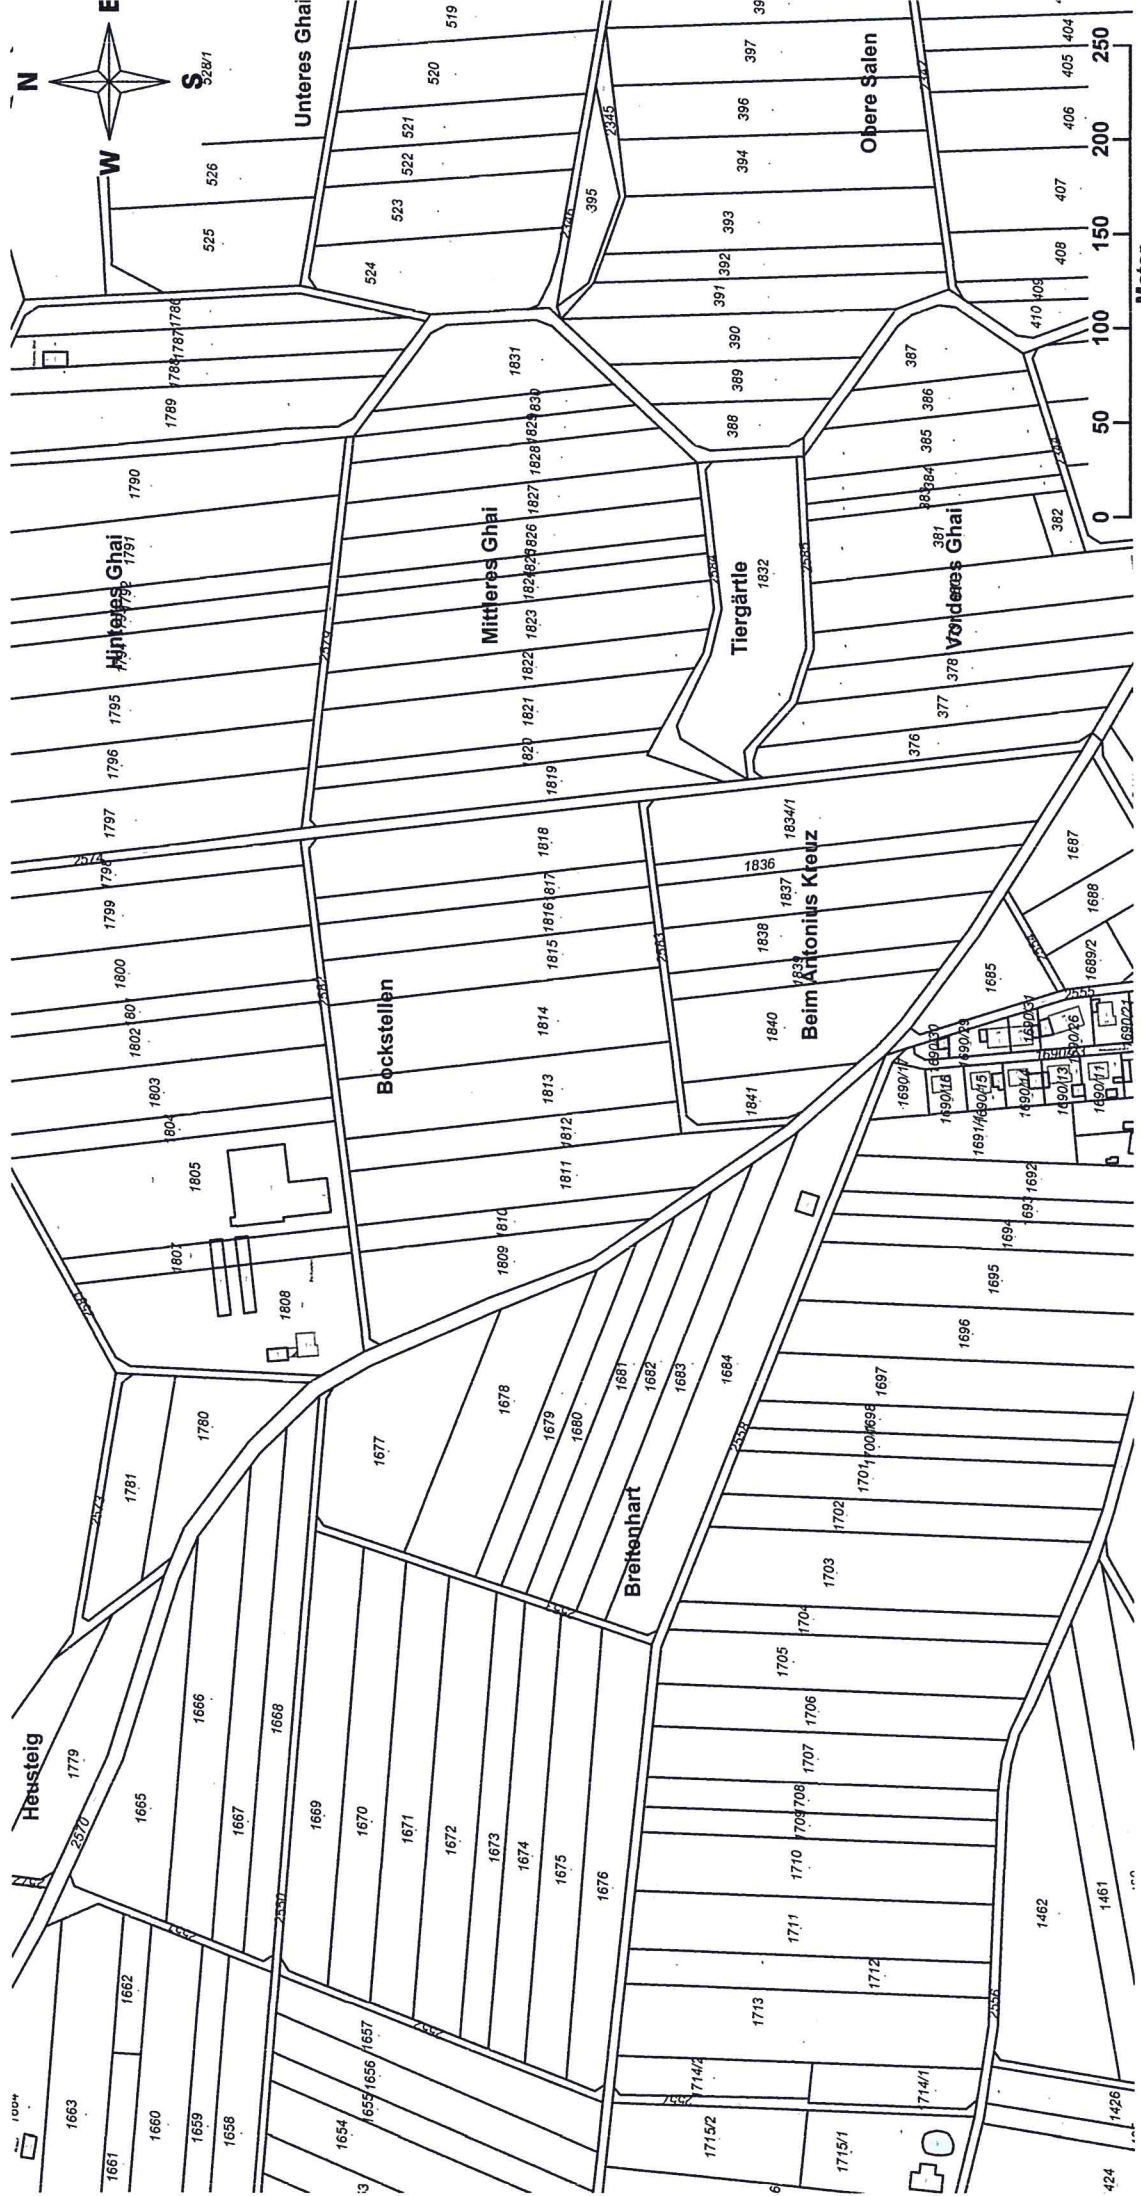


ohne Maßstab

Kreis: Zollernalbkreis
Gemeinde: Winterlingen
Gemarkung: Harthausen

M 1:500

LAGEPLAN


zum Baugesuch (§ 4 LBOVVO)
- zeichnerischer Teil -

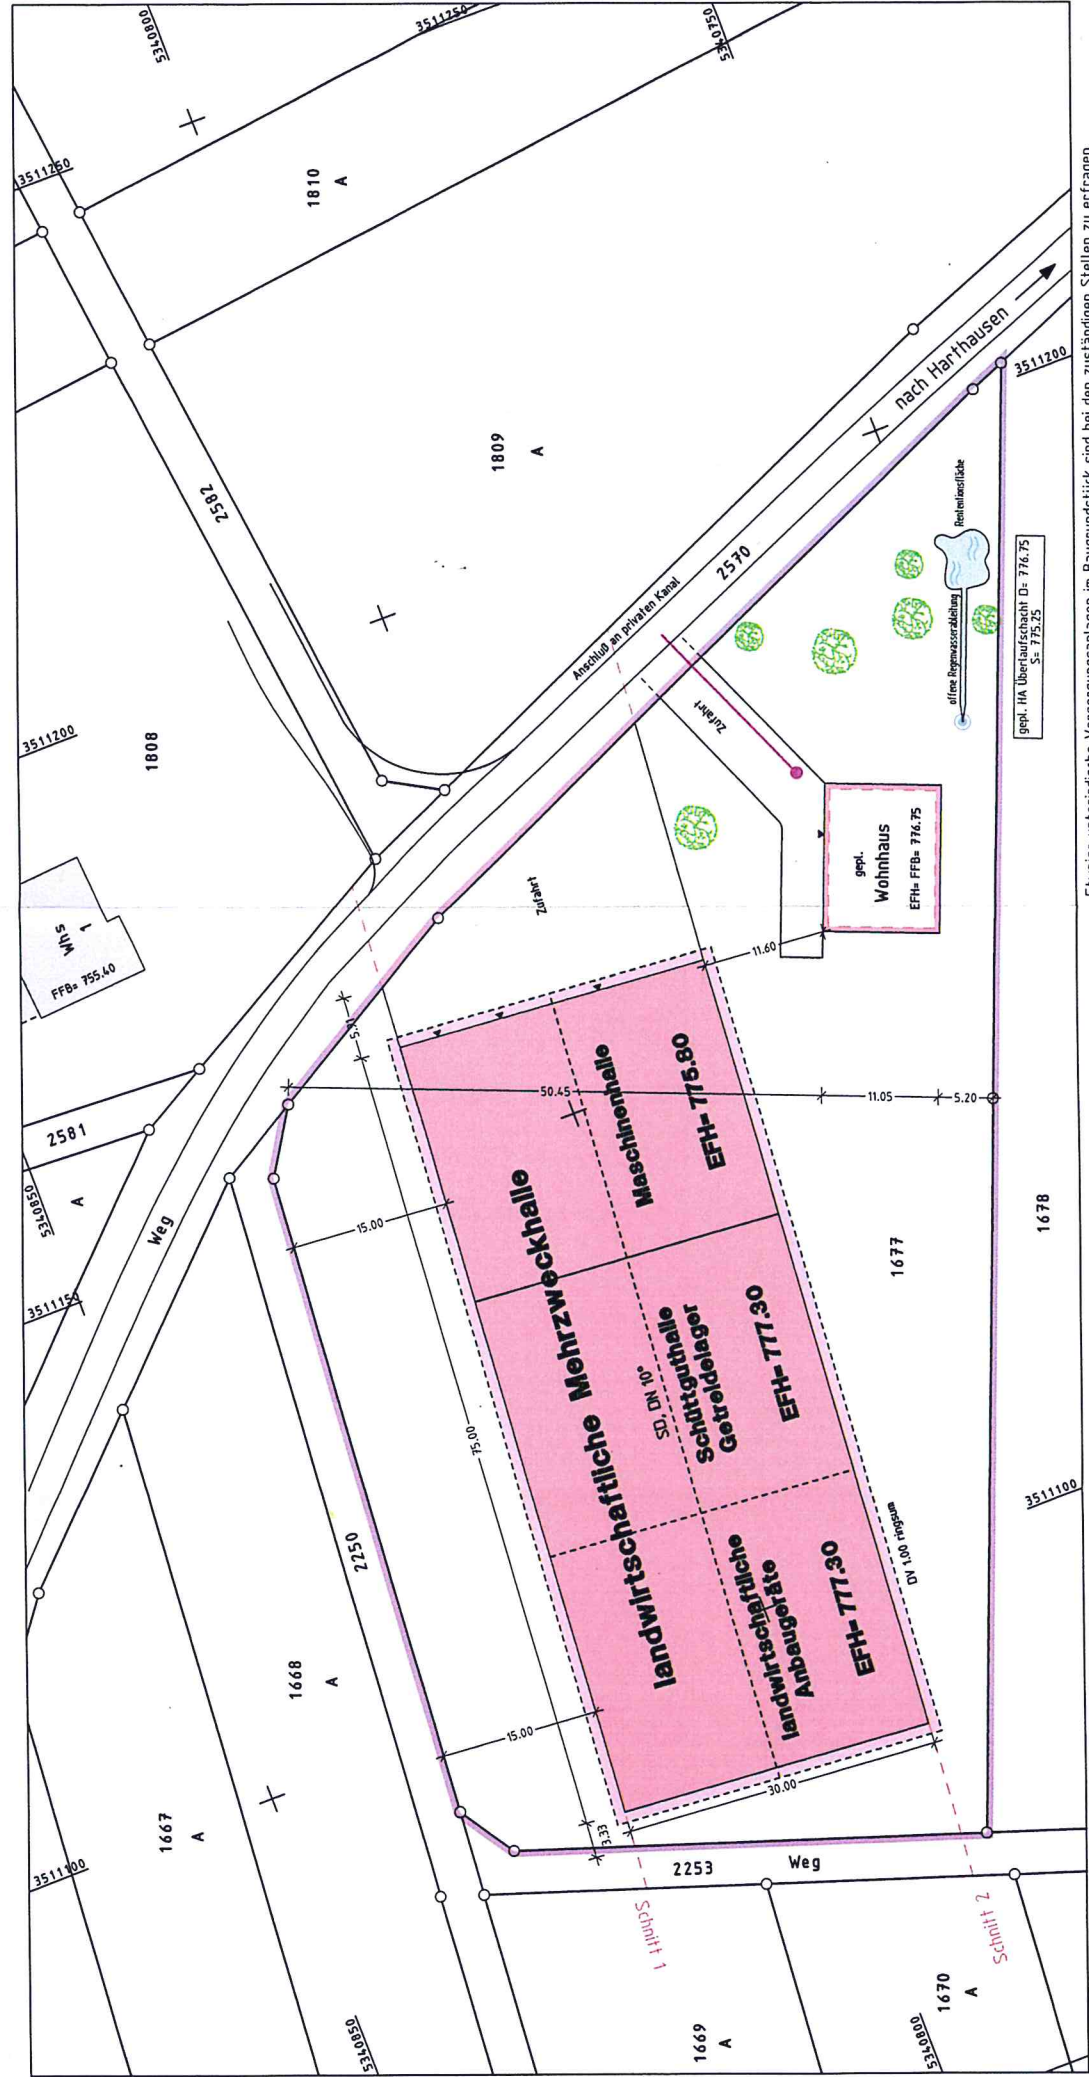

Etwaige unterirdische Versorgungsanlagen im Baugrundstück sind bei den zuständigen Stellen zu erfragen.
Auszug aus dem Liegenschaftskataster. Einzeichnungen nach § 4 LBOVVO. Maßänderungen sind dem Planfertiger mitzuteilen.

VERMESSUNGSBÜRO
Albrecht Weinmann
Jurastrasse 11
72336 Balingen
Tel.: 07433 16199 Fax: 21435

Lageplan zeichnerischer Teil gefertigt:
Balingen, **22.03.2019**
[Signature]
Sachverständiger nach § 5 Abs. 7 LBOVVO

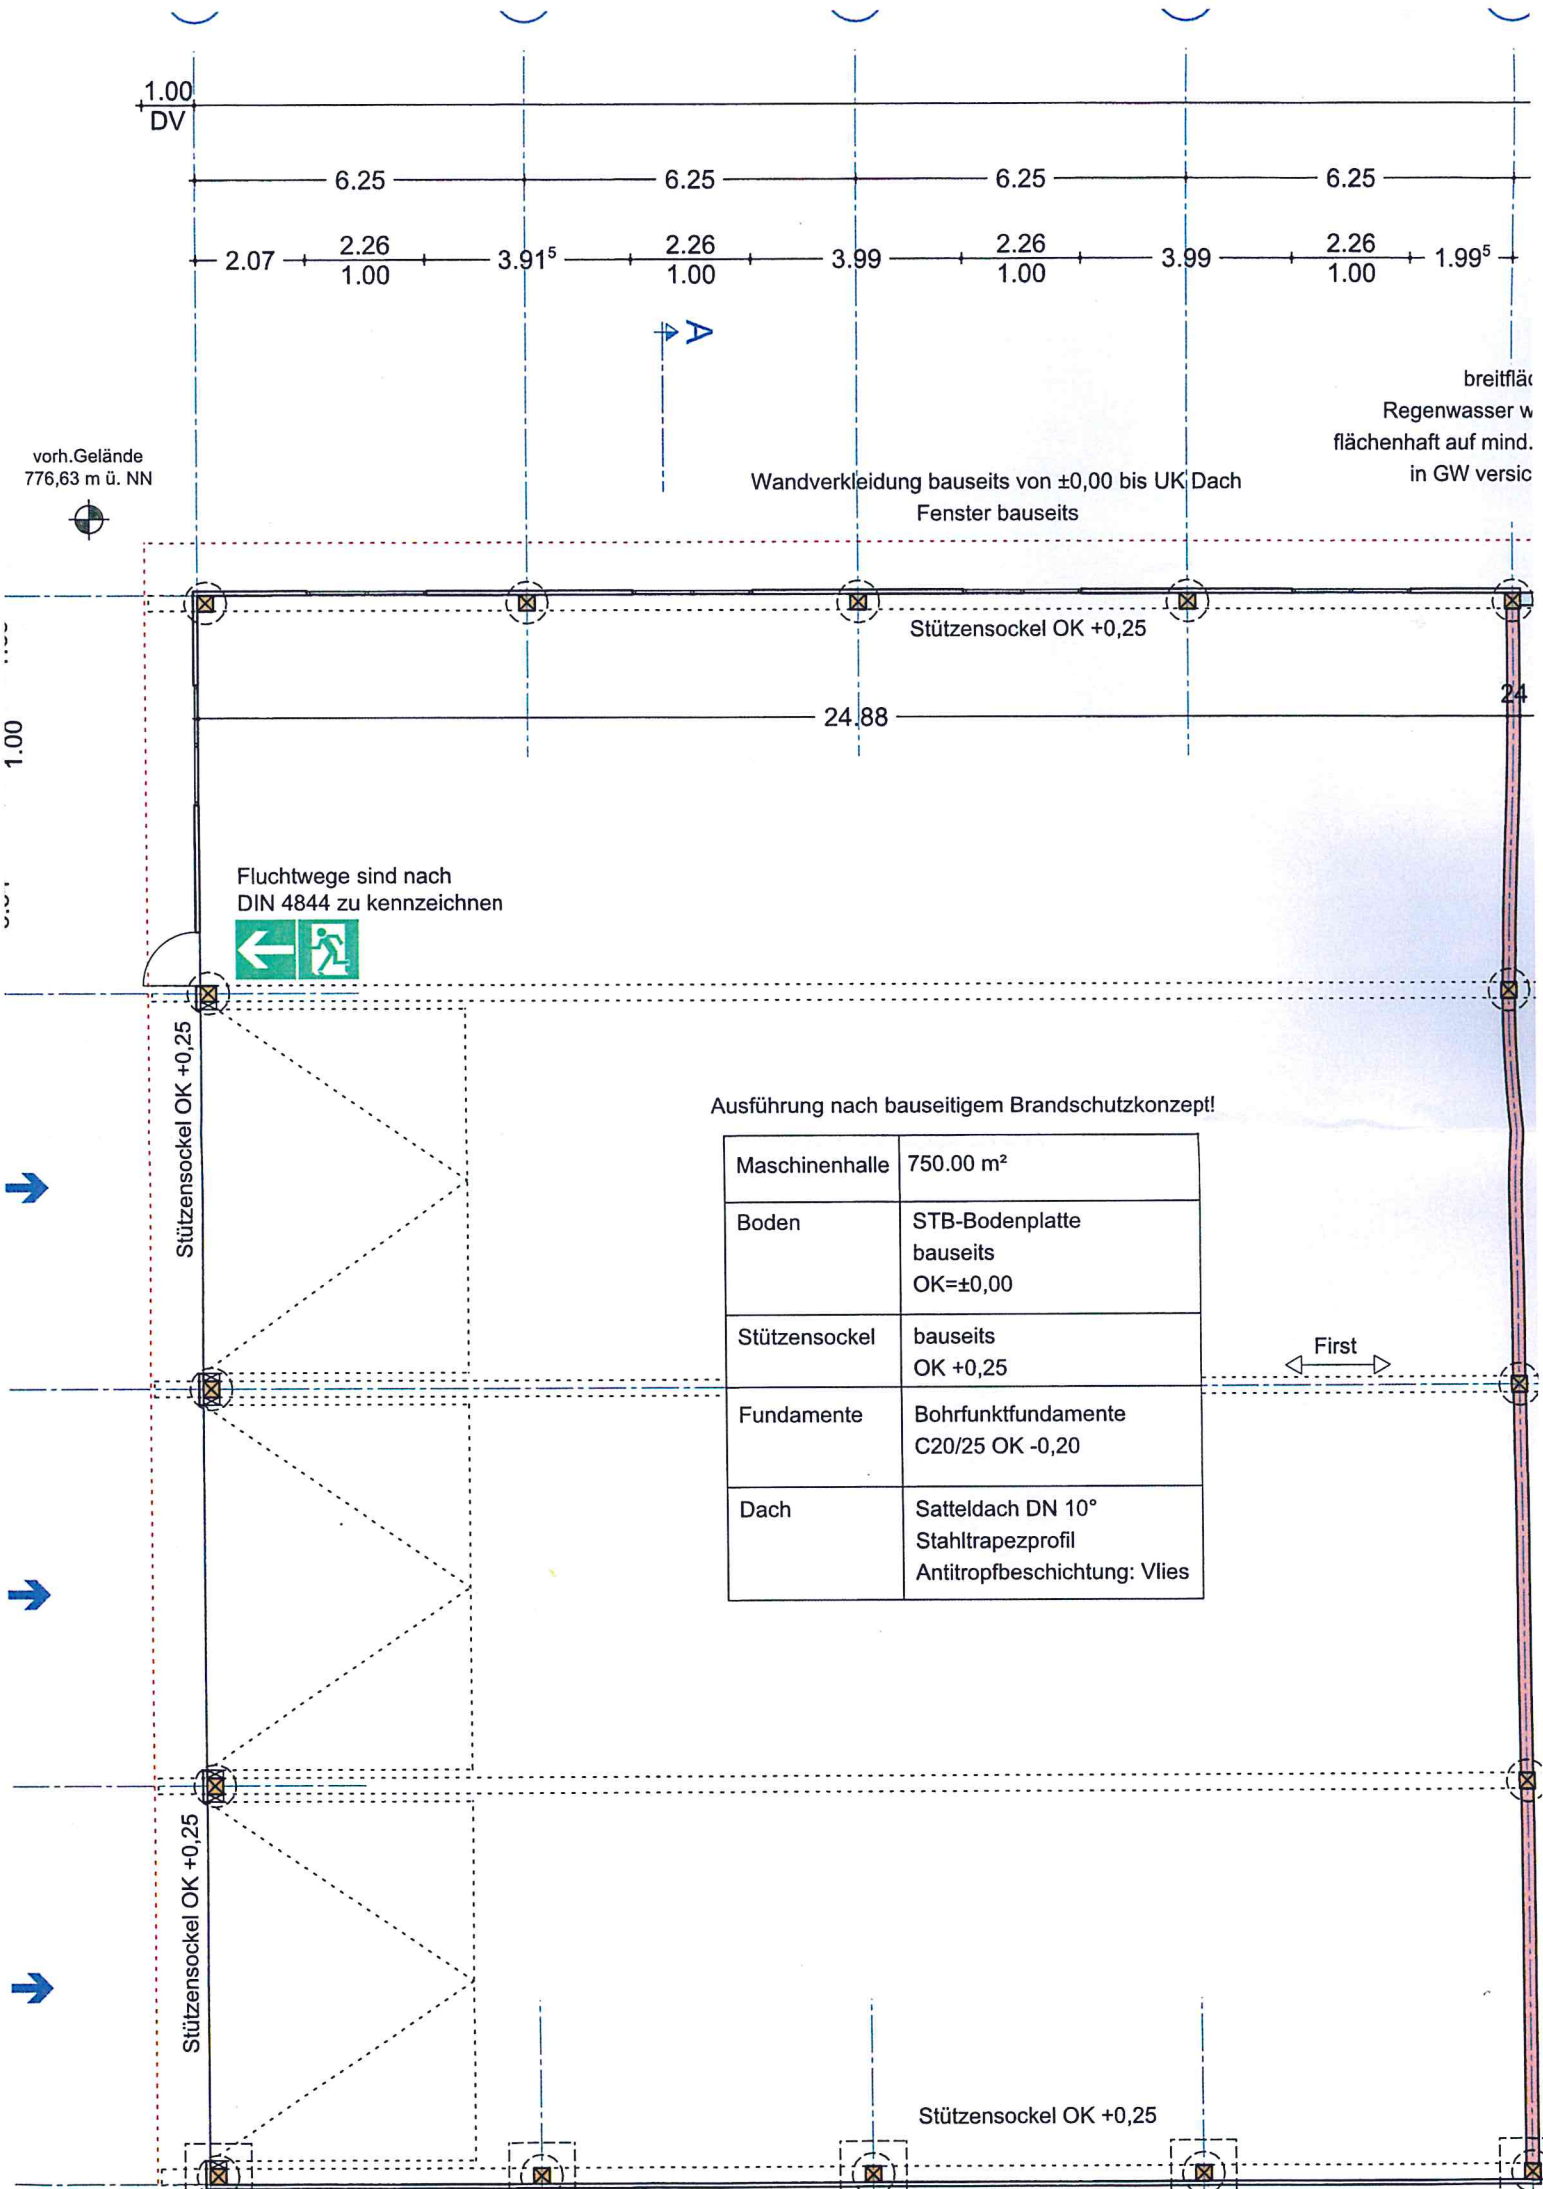

Wandverkleidung bauseits von $\pm 0,00$ bis UK Dach
Fenster bauseits

breitfläch.
Regenwasser w
flächenhaft auf mind.
in GW versic

Fluchtwege sind nach
DIN 4844 zu kennzeichnen



Ausführung nach bauseitigem Brandschutzkonzept!

Maschinenhalle	750.00 m ²
Boden	STB-Bodenplatte bauseits OK= $\pm 0,00$
Stützensockel	bauseits OK +0,25
Fundamente	Bohrfunktfundamente C20/25 OK -0,20
Dach	Satteldach DN 10° Stahltrapezprofil Antitropfbeschichtung: Vlies

First

Stützensockel OK +0,25

Dachkonstruktion:




Fundamente frostfrei gründen
alle tragenden Teile nach Statik

Stahltrapezprofil, verzinkt und kunststoff
rotbraun RAL 8012 o.ä., matt, nach Stati
Antikondensatbeschichtung Vlies
PV 0,15kN/m²
bauseitige Wandverkleidung:

Wandverkleidung:

bauseitae Wandverkleidung:

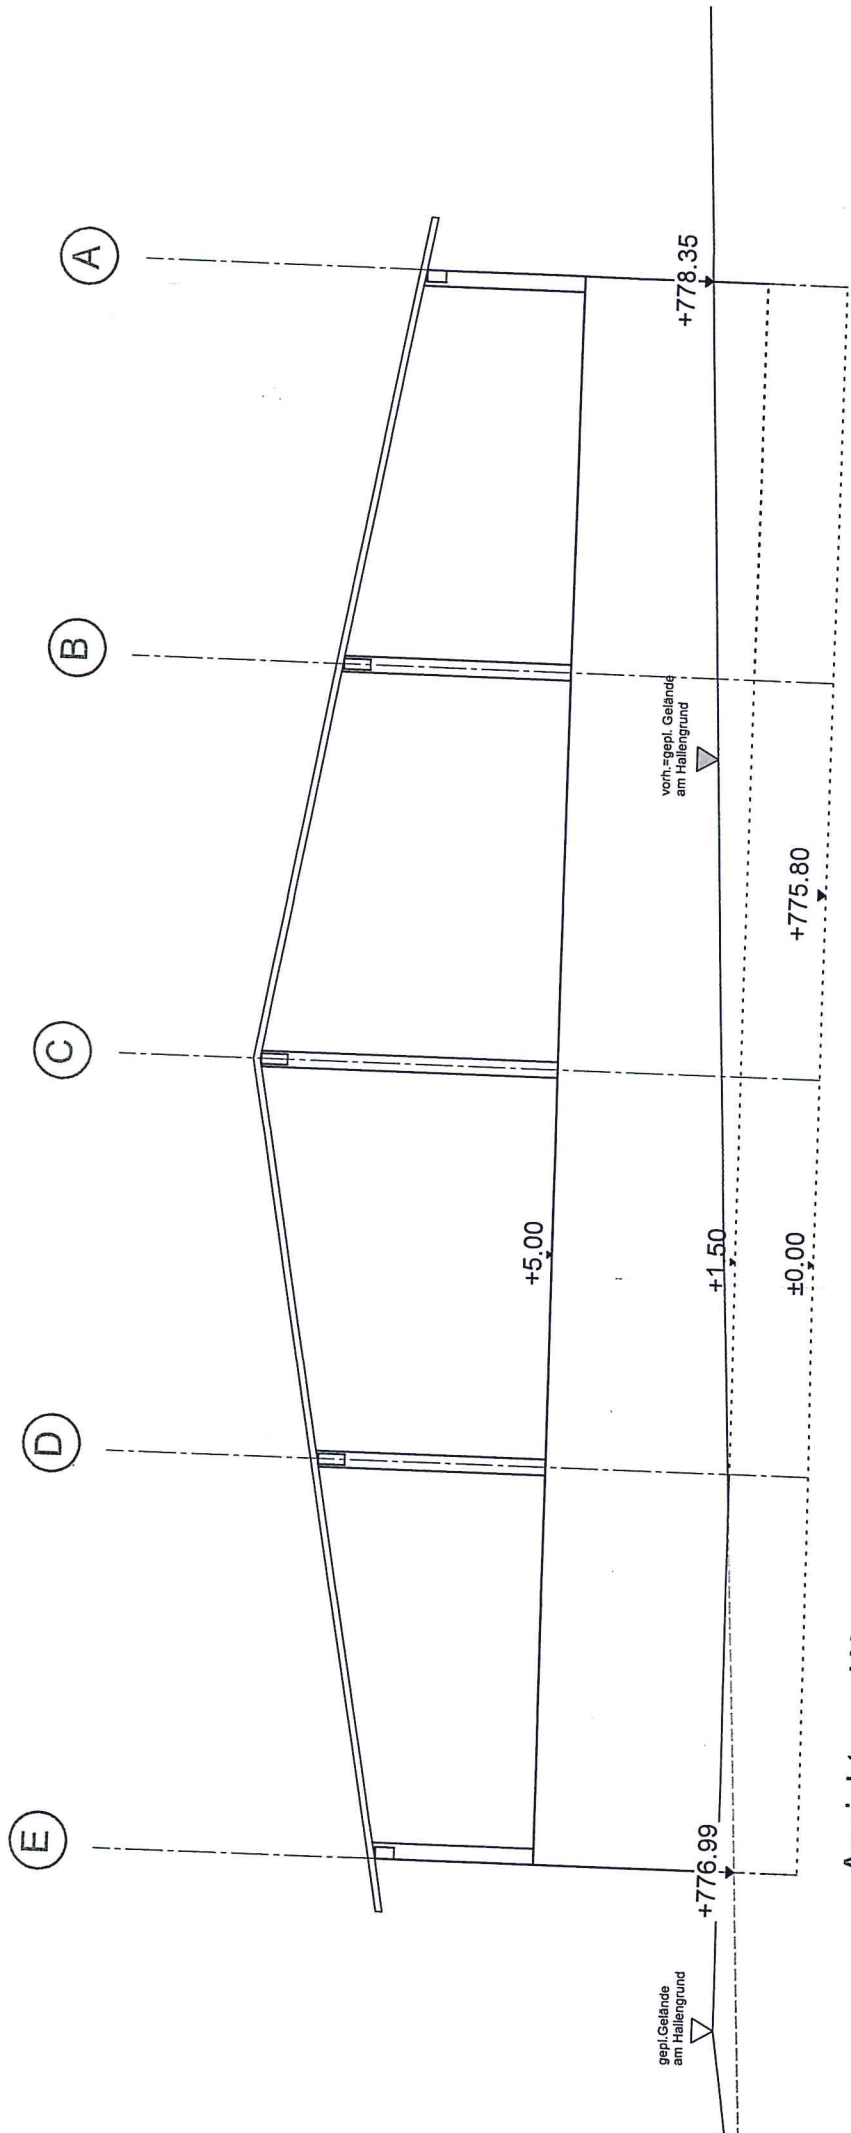

Ansicht von Westen

7*


9

10*

11*


13



Ansicht von Süden

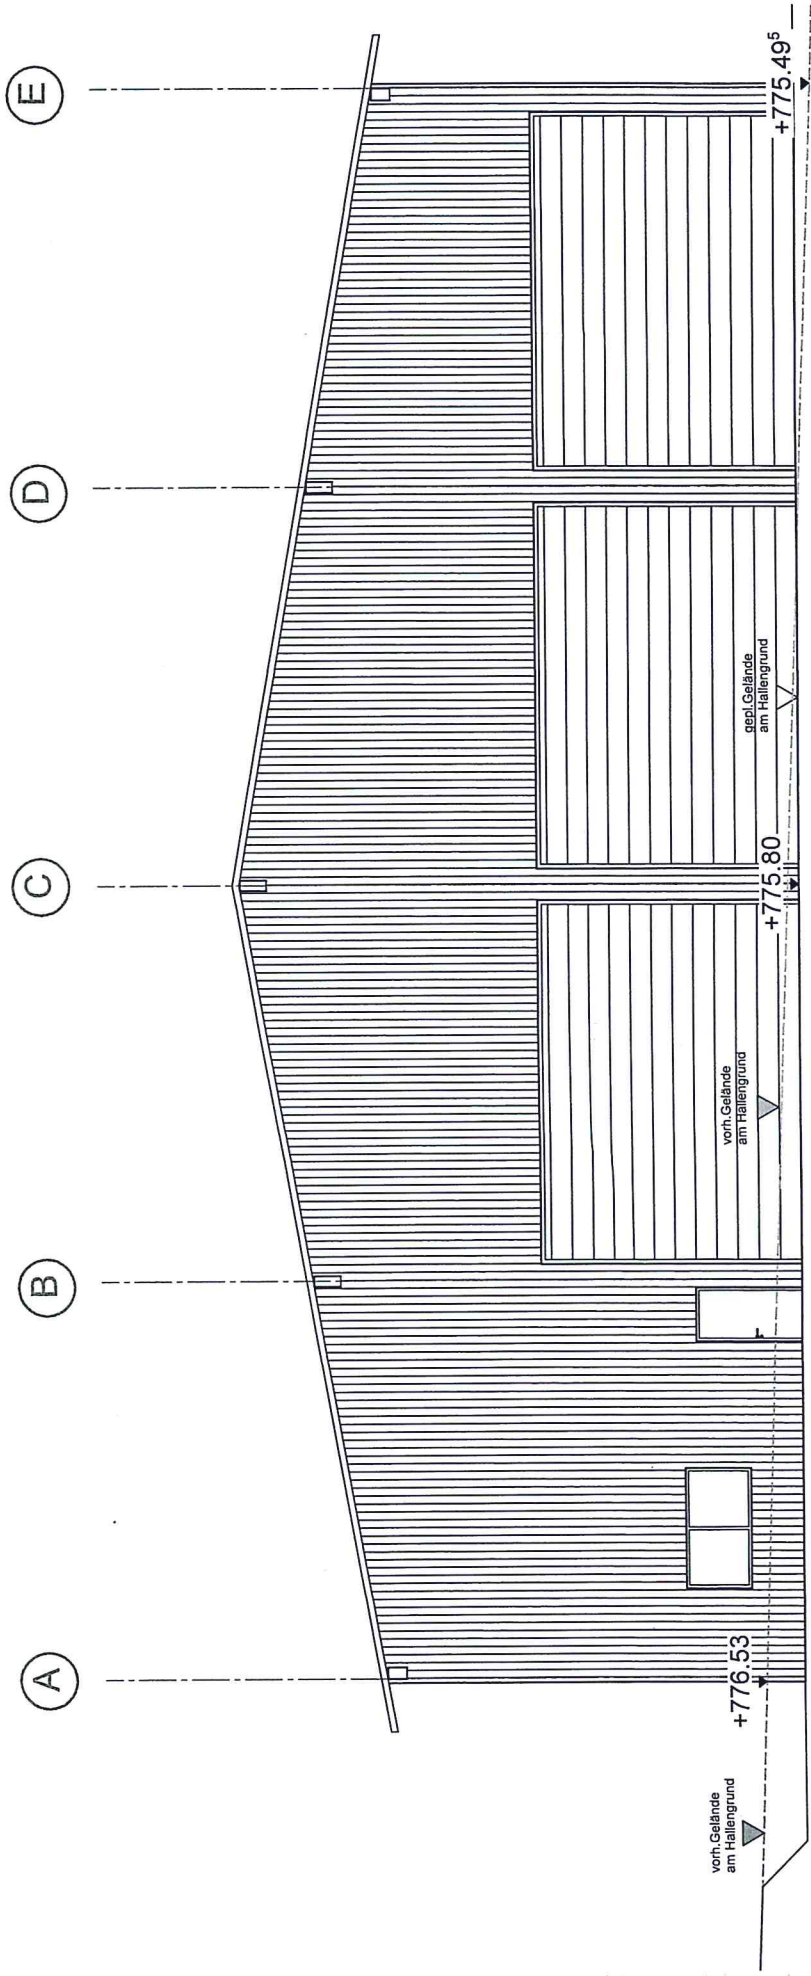


Ansicht von Osten

Grenze

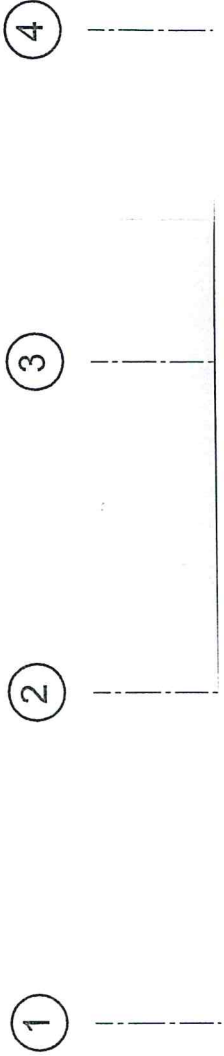

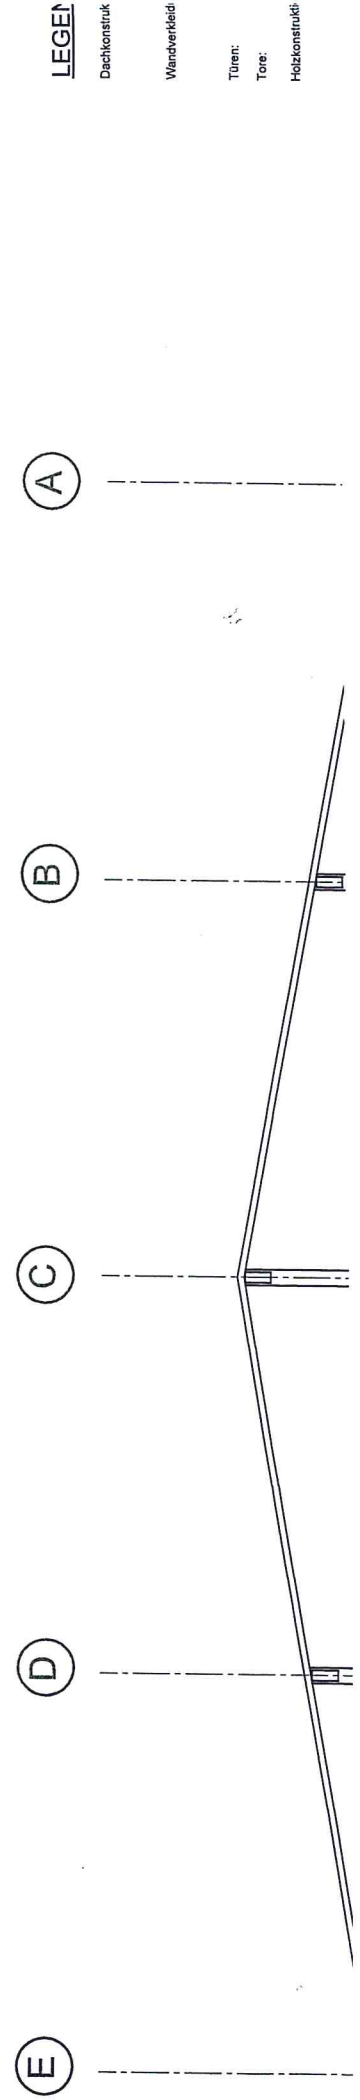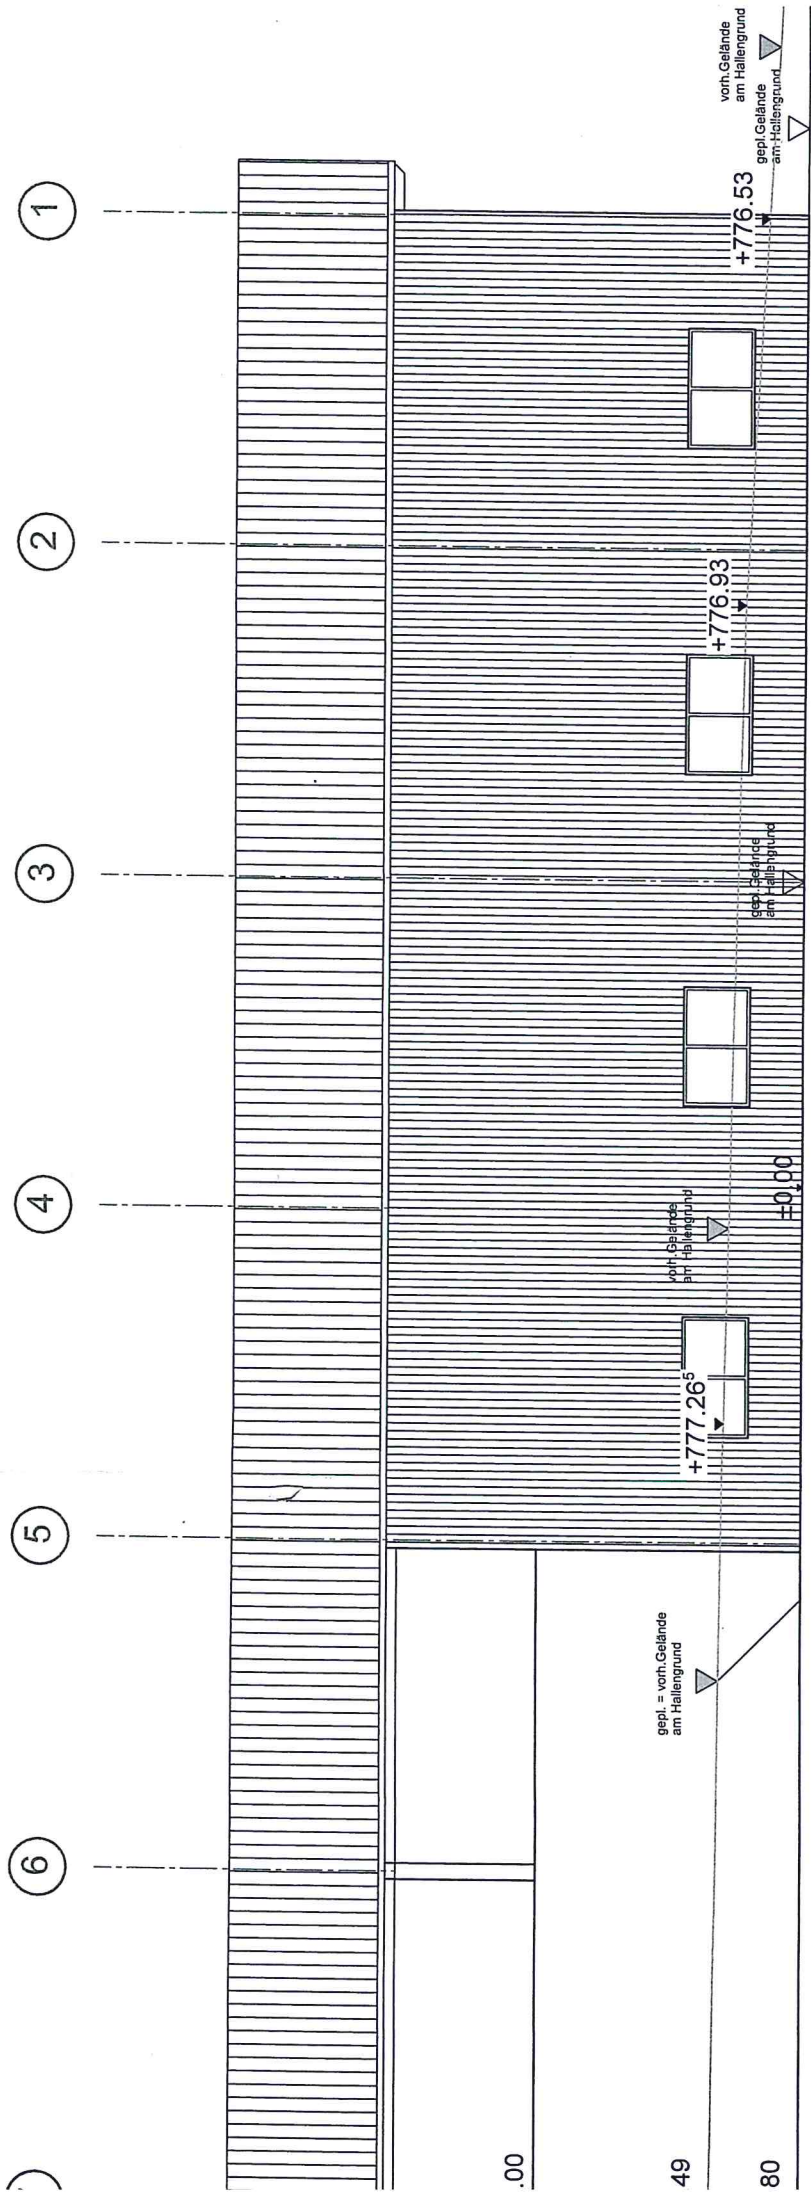

- LEGEN**
- Dachkonstruk
 - Wandverkleid
 - Türen:
 - Tore:
 - Holzkonstrukt

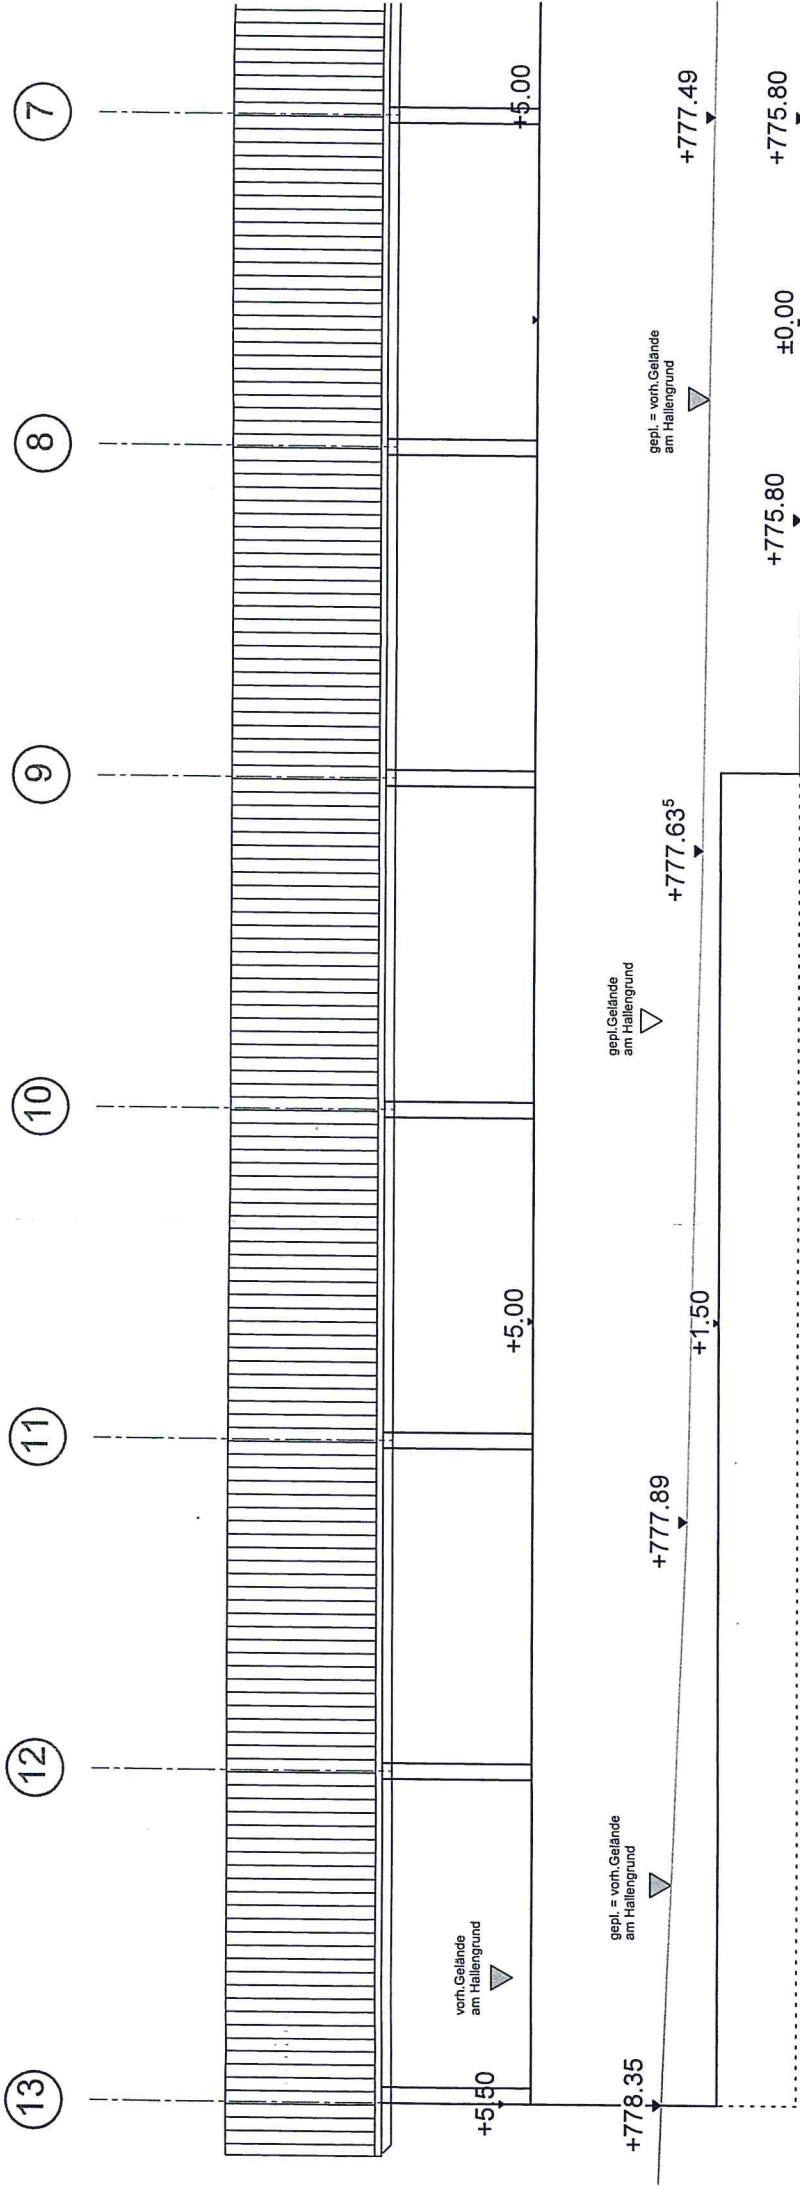

Ansicht von Süden

