


ANSICHT WEST
AUSBAU DG
HALLE HARTHAUSEN
GEMEINDE WINTERLINGEN

Genehmigt

Befristet, den 25. NOV. 2009

Landratsamt
Zollernalbkreis

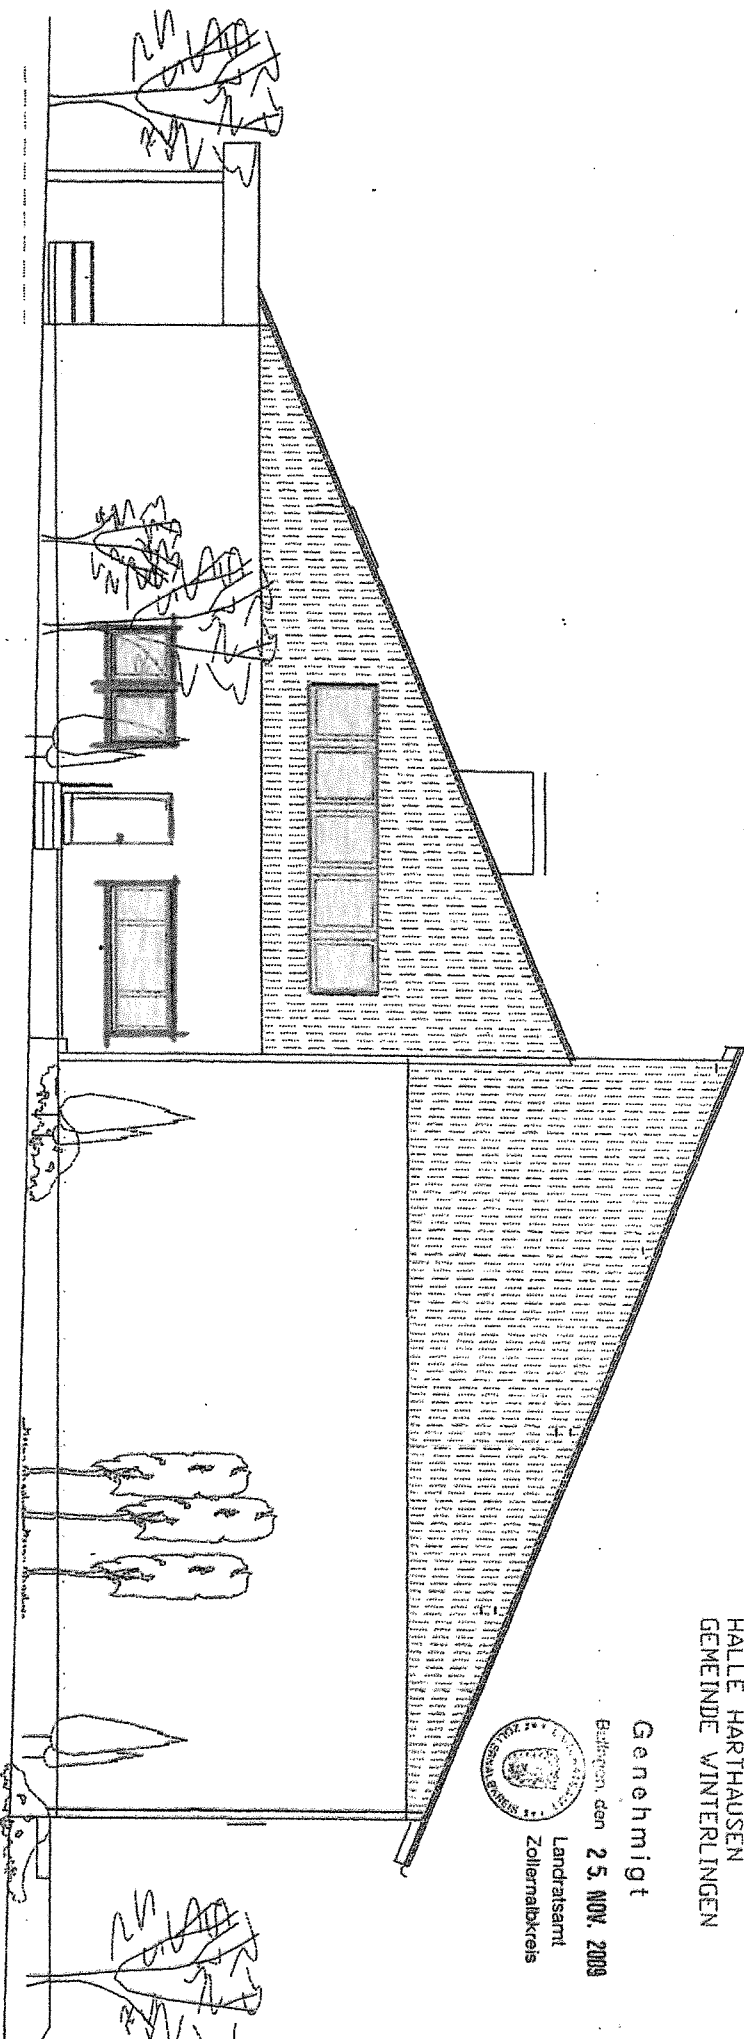


geplanter Austausch Fenster-Türelemente

bereits durchgeführter Austausch Fensterelemente

ALLE MASS UND BESTEHENDE
SIND BEIM UMBAU VON
AUSBAU UND VON
DIFFERENZEN SIND DEN
BAULEITER ZU HELDEN. NEUE
GEWERKE KÖNNEN VOR BEGINN
MASSLICH AUF BESTEHENDE
BAUTEILE ABGESTIMMT VERDEN

☐ ALT
☐ NEU
☐ ABRUCH

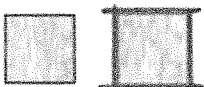

PLANUNGSGEMEINSCHAFT
ERVIN SESSLER, WINTERLINGEN
P. GLÖCKLER, DRITTSCHAFT WTLG.

WINTERLINGEN, DEN 01.05.2009


Bürgermeisteramt
72474 WINTERLINGEN
Zollernalbkreis

23.07.2009

geplanter Austausch Glasbausteine und Türelemente

Bestückung Dachfläche mit Photovoltaik- und Solarmodulen
bereits erfolgt


ANSICHT SÜD

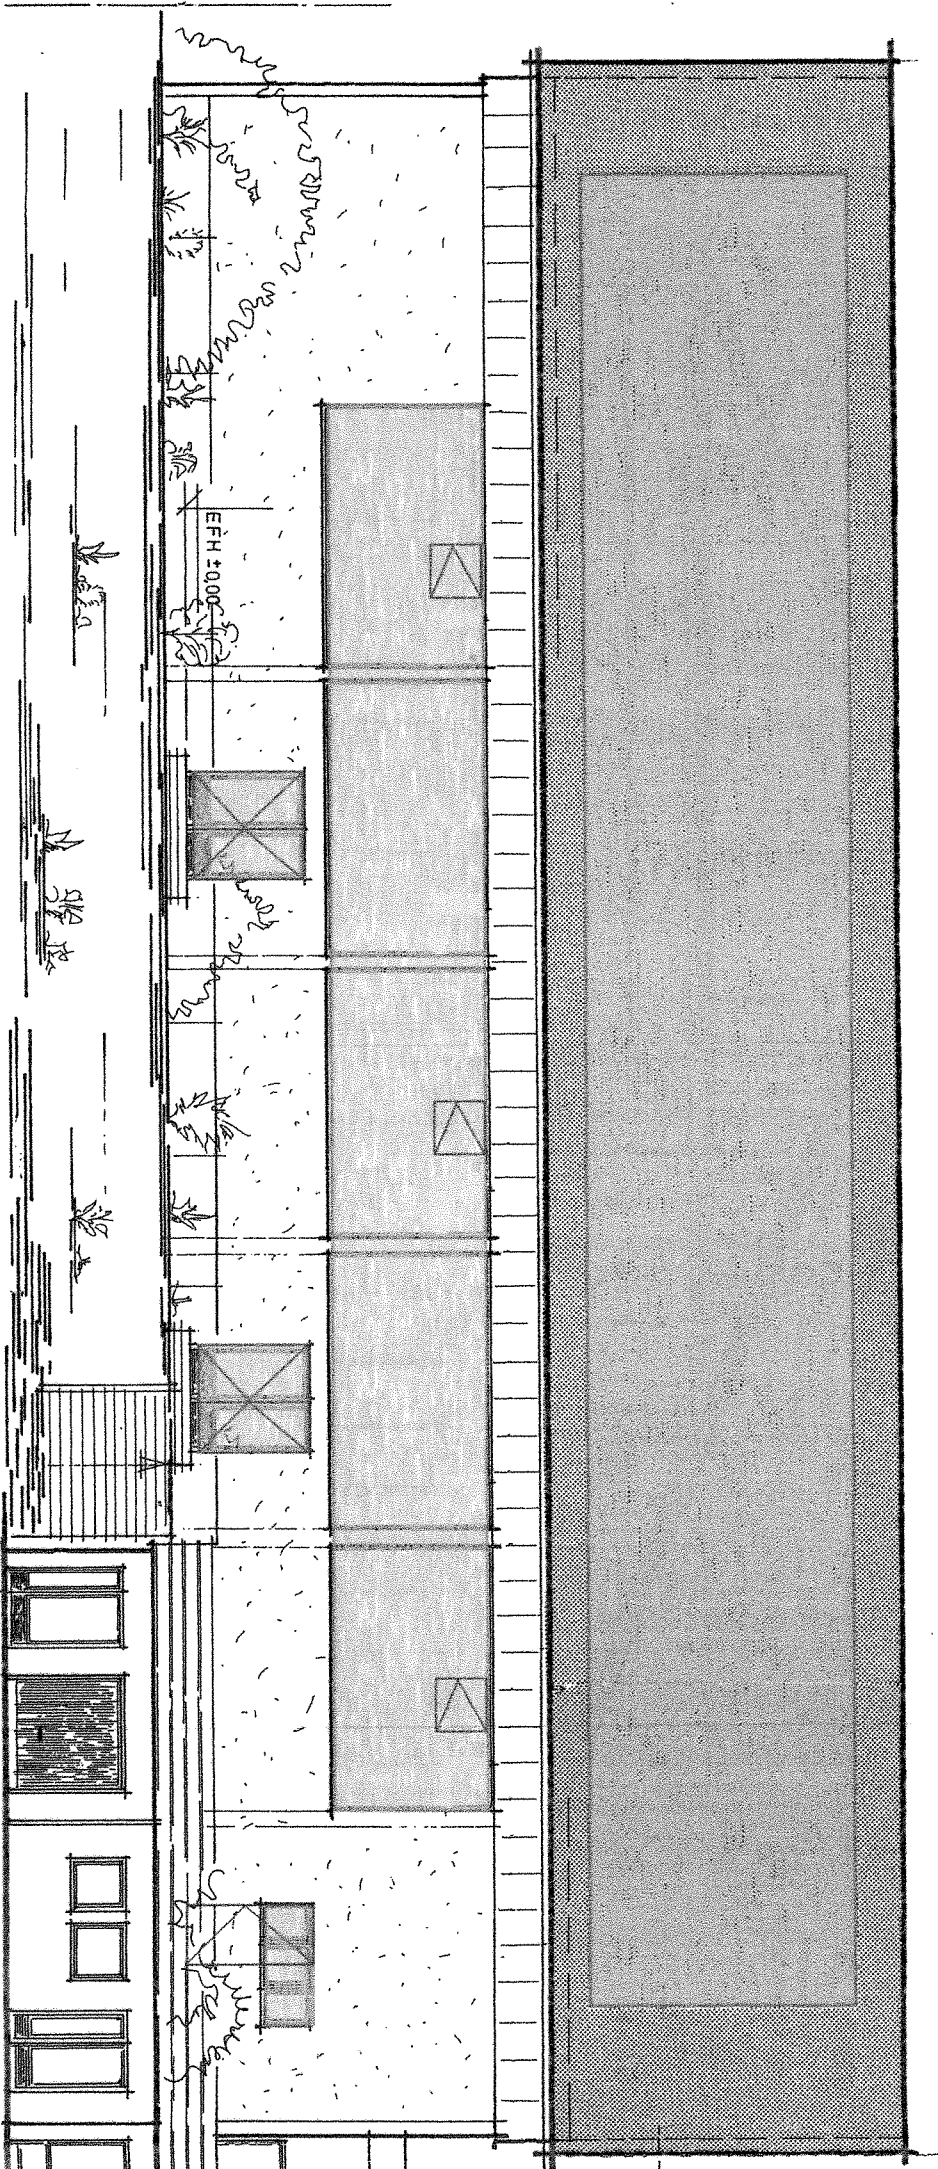

Gepante Isolierung der DG-decke über der Sportfläche/Binnenbereich/Empore

Genehmigt

Landratsamt
Zollernalbkreis

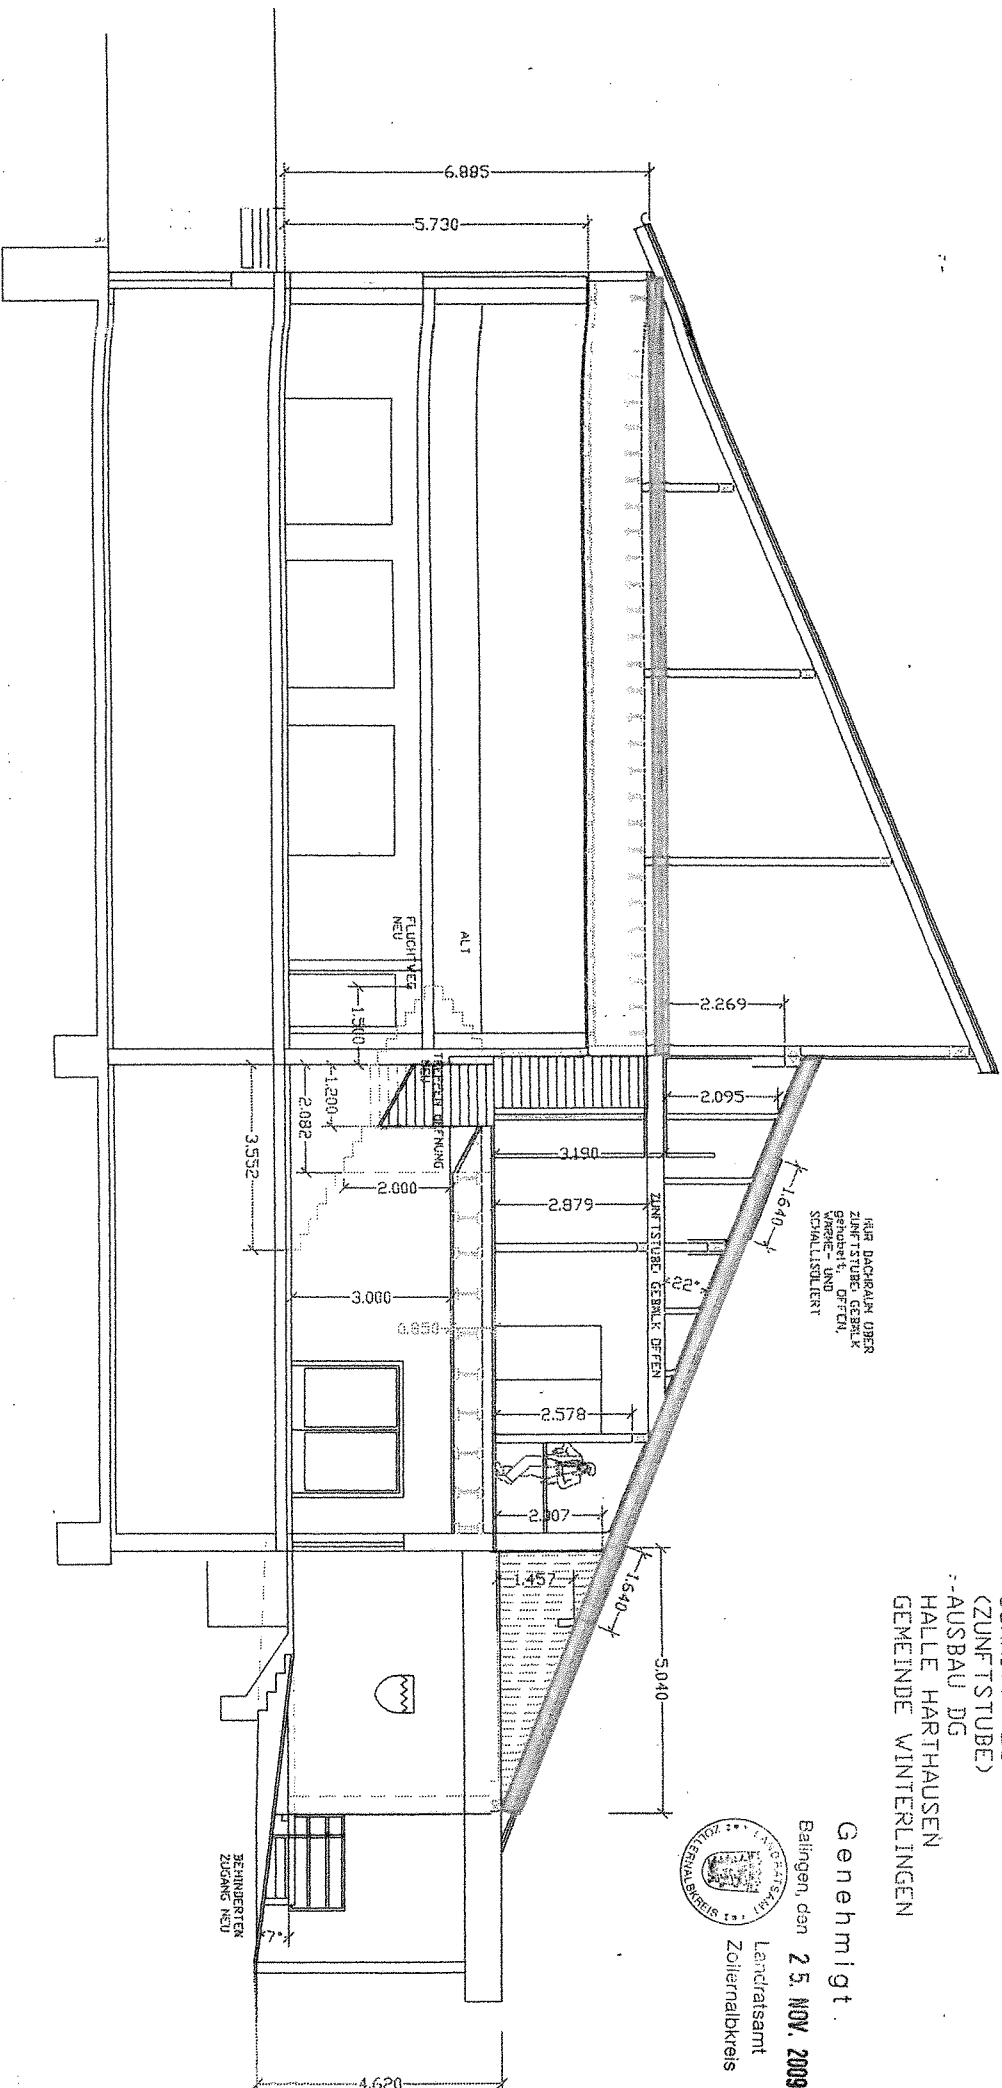

ALLER MASSE UND BESTÄNDE
SIND BEIM UMBAU VON
AUS ZU DREHMEN ZU PROBEN.
DIE GRENZEN SIND DEM
BAULEITER ZU MELDEN. NICHT
GEMÄßRE MÜSSEN VOR BEGINN
MAßNÄHME AUF BESTEHENDE
DARÜBER ABGESTIMMT WERDEN

2307
2009
Planungsgemeinschaft
Erwin Sessler, Winterlingen
P. Glöckler, Ortsbauamt Vllg.
Winterlingen, Den 01.05.2009
Ankerant:
Genehm. Winterlingen
Bürgermeisteramt
72474 Winterlingen
Zollernalbrass
23/04/09