


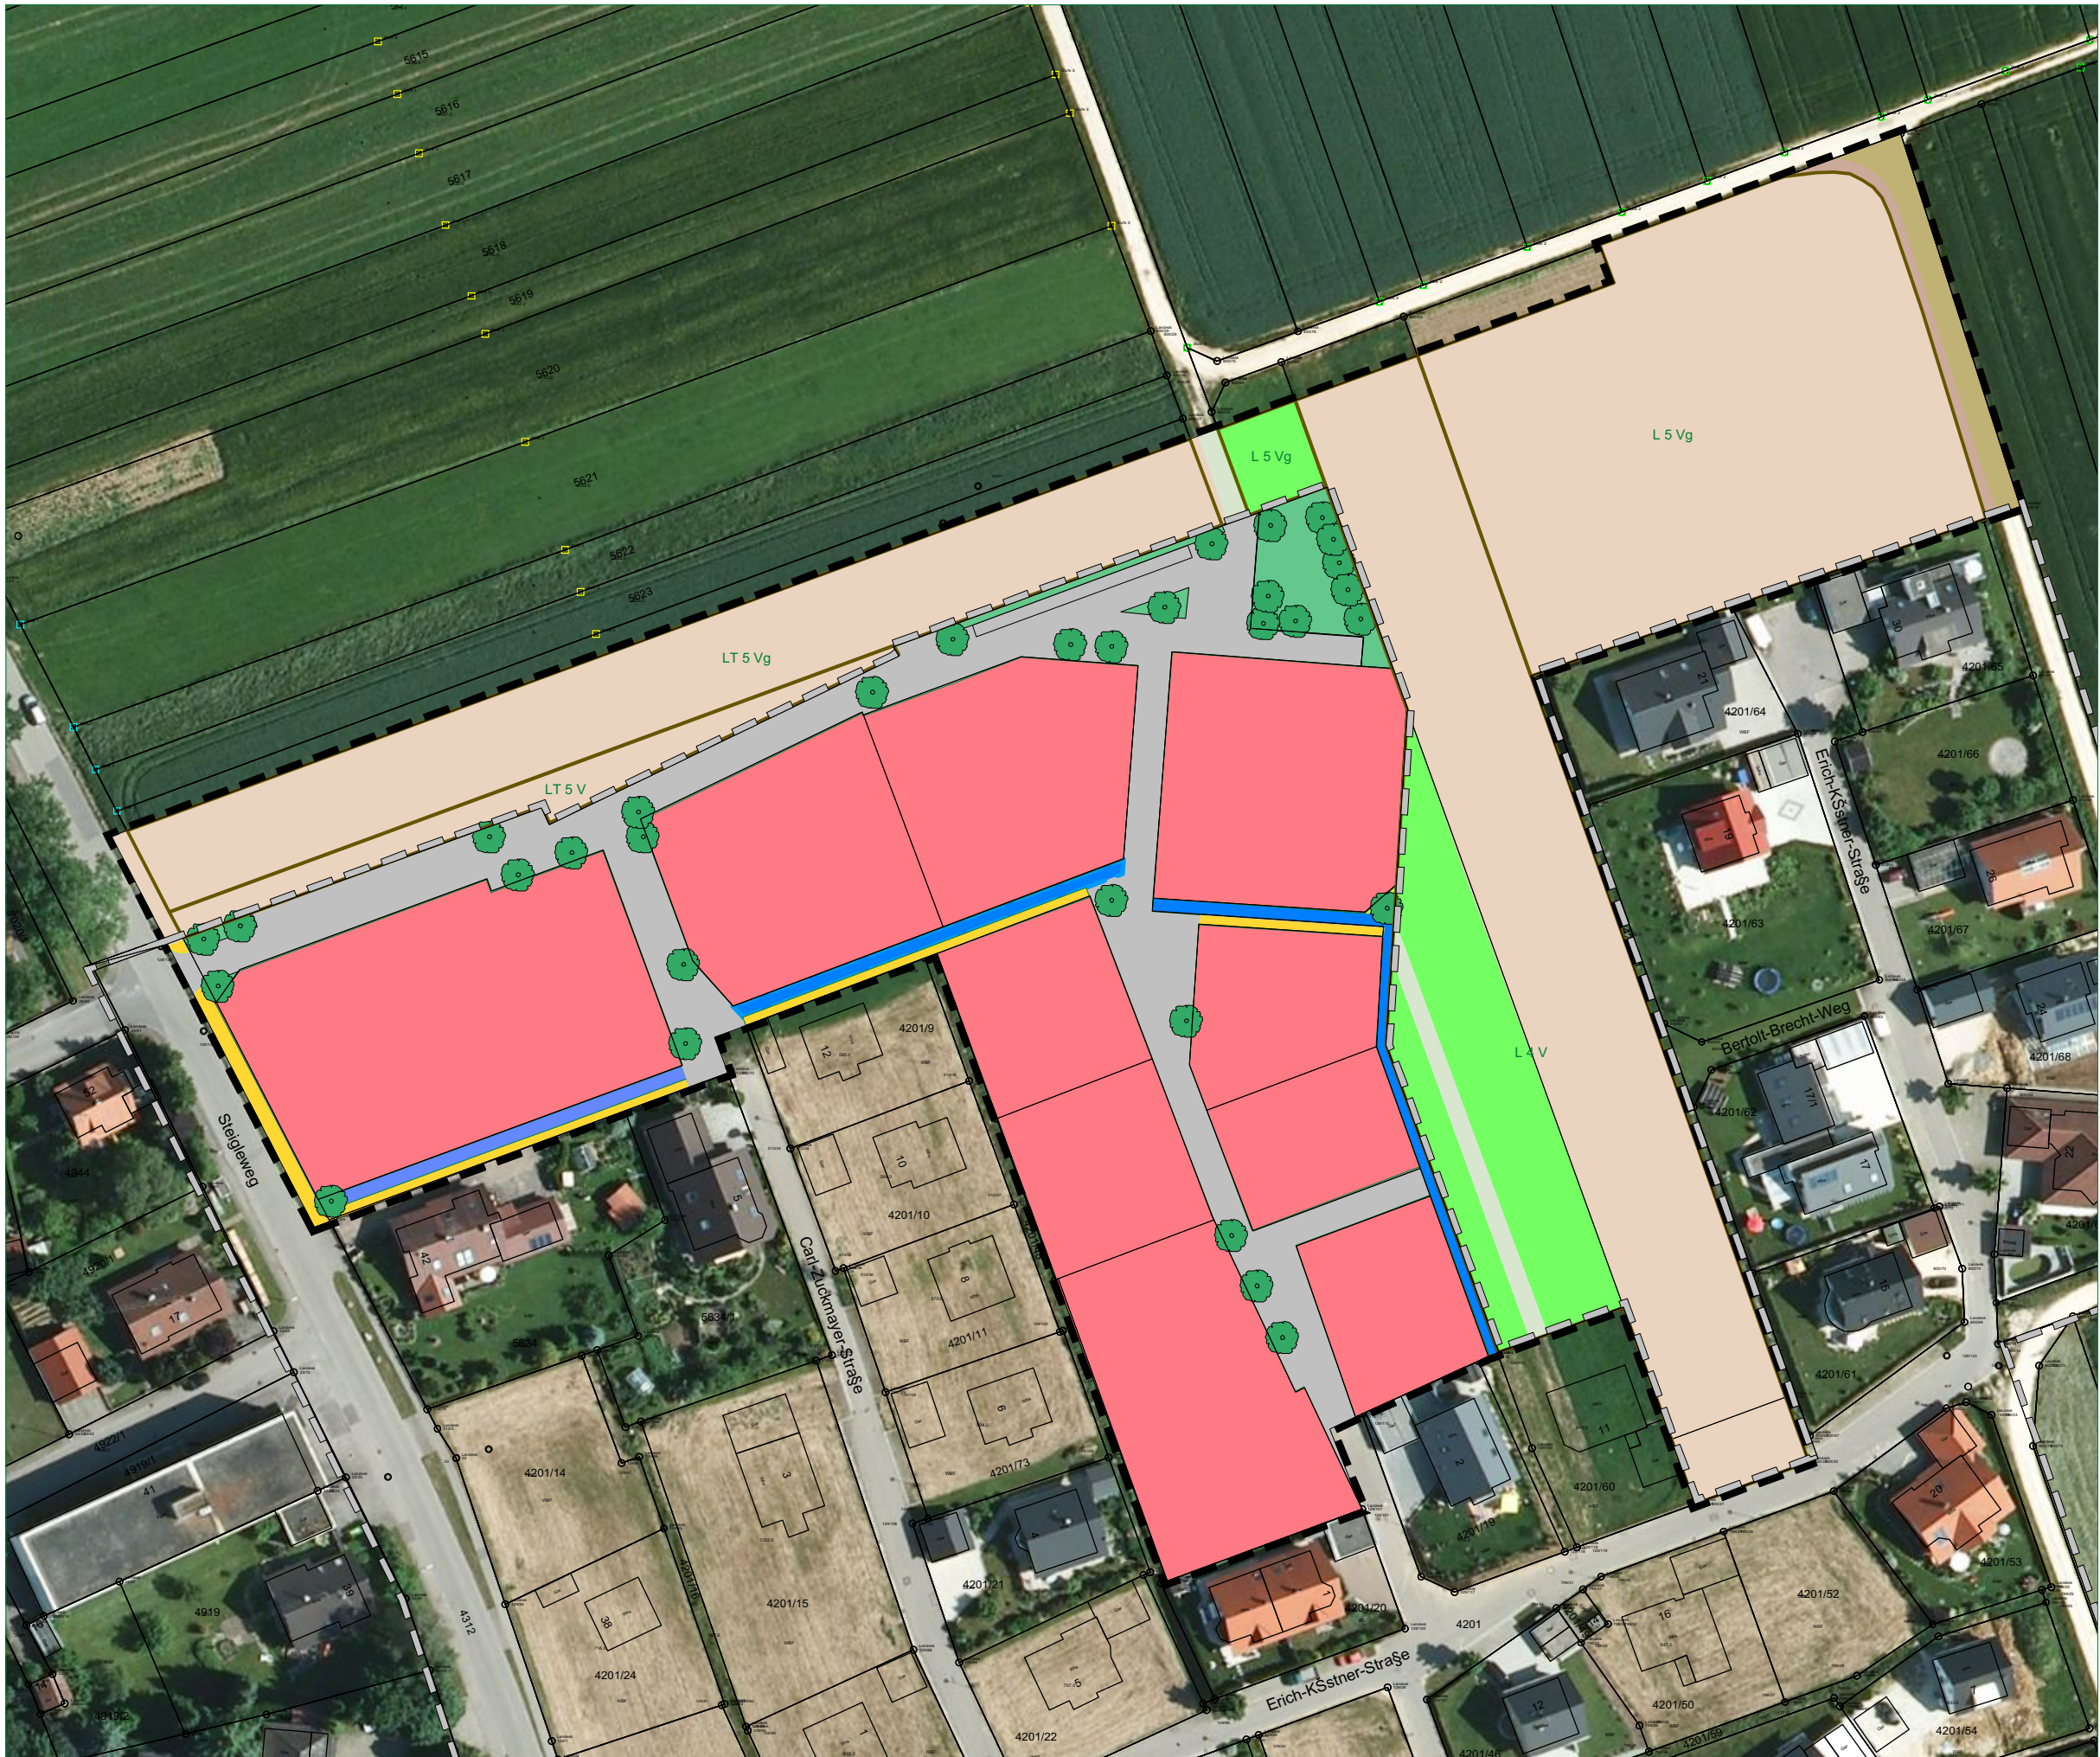

Gemeinde Winterlingen
Bebauungsplan Wohngebiet
"3. Änderung u. Erweiterung Riedern"

- Grenze des räumlichen Geltungsbereichs des Bebauungsplans
- Grenze des räumlichen Geltungsbereichs des bestehenden Bebauungsplans (2. Änderung)
- Flurstücke (ALKIS)
- Allgemeines Wohngebiet (60.10, 60.60)
- öffentliche Straßenverkehrsflächen (60.21)
- Gehweg (60.21)
- öffentliche Grünflächen (33.41)
- Mulden und Rigolen - Entwässerung (12.61)
- Geplante Einzelbaumpflanzungen (45.30a)
- Acker (37.41)
- Ackerrandstreifen (35.11)
- Fettwiese mittlerer Standorte (33.41)
- Grasweg (60.25)
- Wirtschaftsweg, geschottert (60.23)
- Fläche mit gleicher Bodenkennzahl

Auftraggeber: Gemeinde Winterlingen	
Planersteller: FRITZ & GROSSMANN • UMWELTPLANUNG GMBH 72336 Balingen Wilhelm-Kraut-Straße 60 Tel: 07433 / 930363 Fax: 07433 / 930364 E-Mail: info@grossmann-umweltplanung.de	
Kreis: Zollernalbkreis	Gemarkung: Winterlingen
Bebauungsplan Wohngebiet "3. Änderung und Erweiterung Riedern"	
Plan: Bestandsplan zum Umweltbericht	
Plan-Nr.:	Maßstab: 1:1000
Grundlage: ALKIS	geprüft: Steigmayer
Datum: 07.10.2019	anerkannt:
ausgegeben:	