


Gemeinde Winterlingen
Gemarkung Winterlingen
Zollernalbkreis

Bebauungsplan Erweiterung Kalkgruben

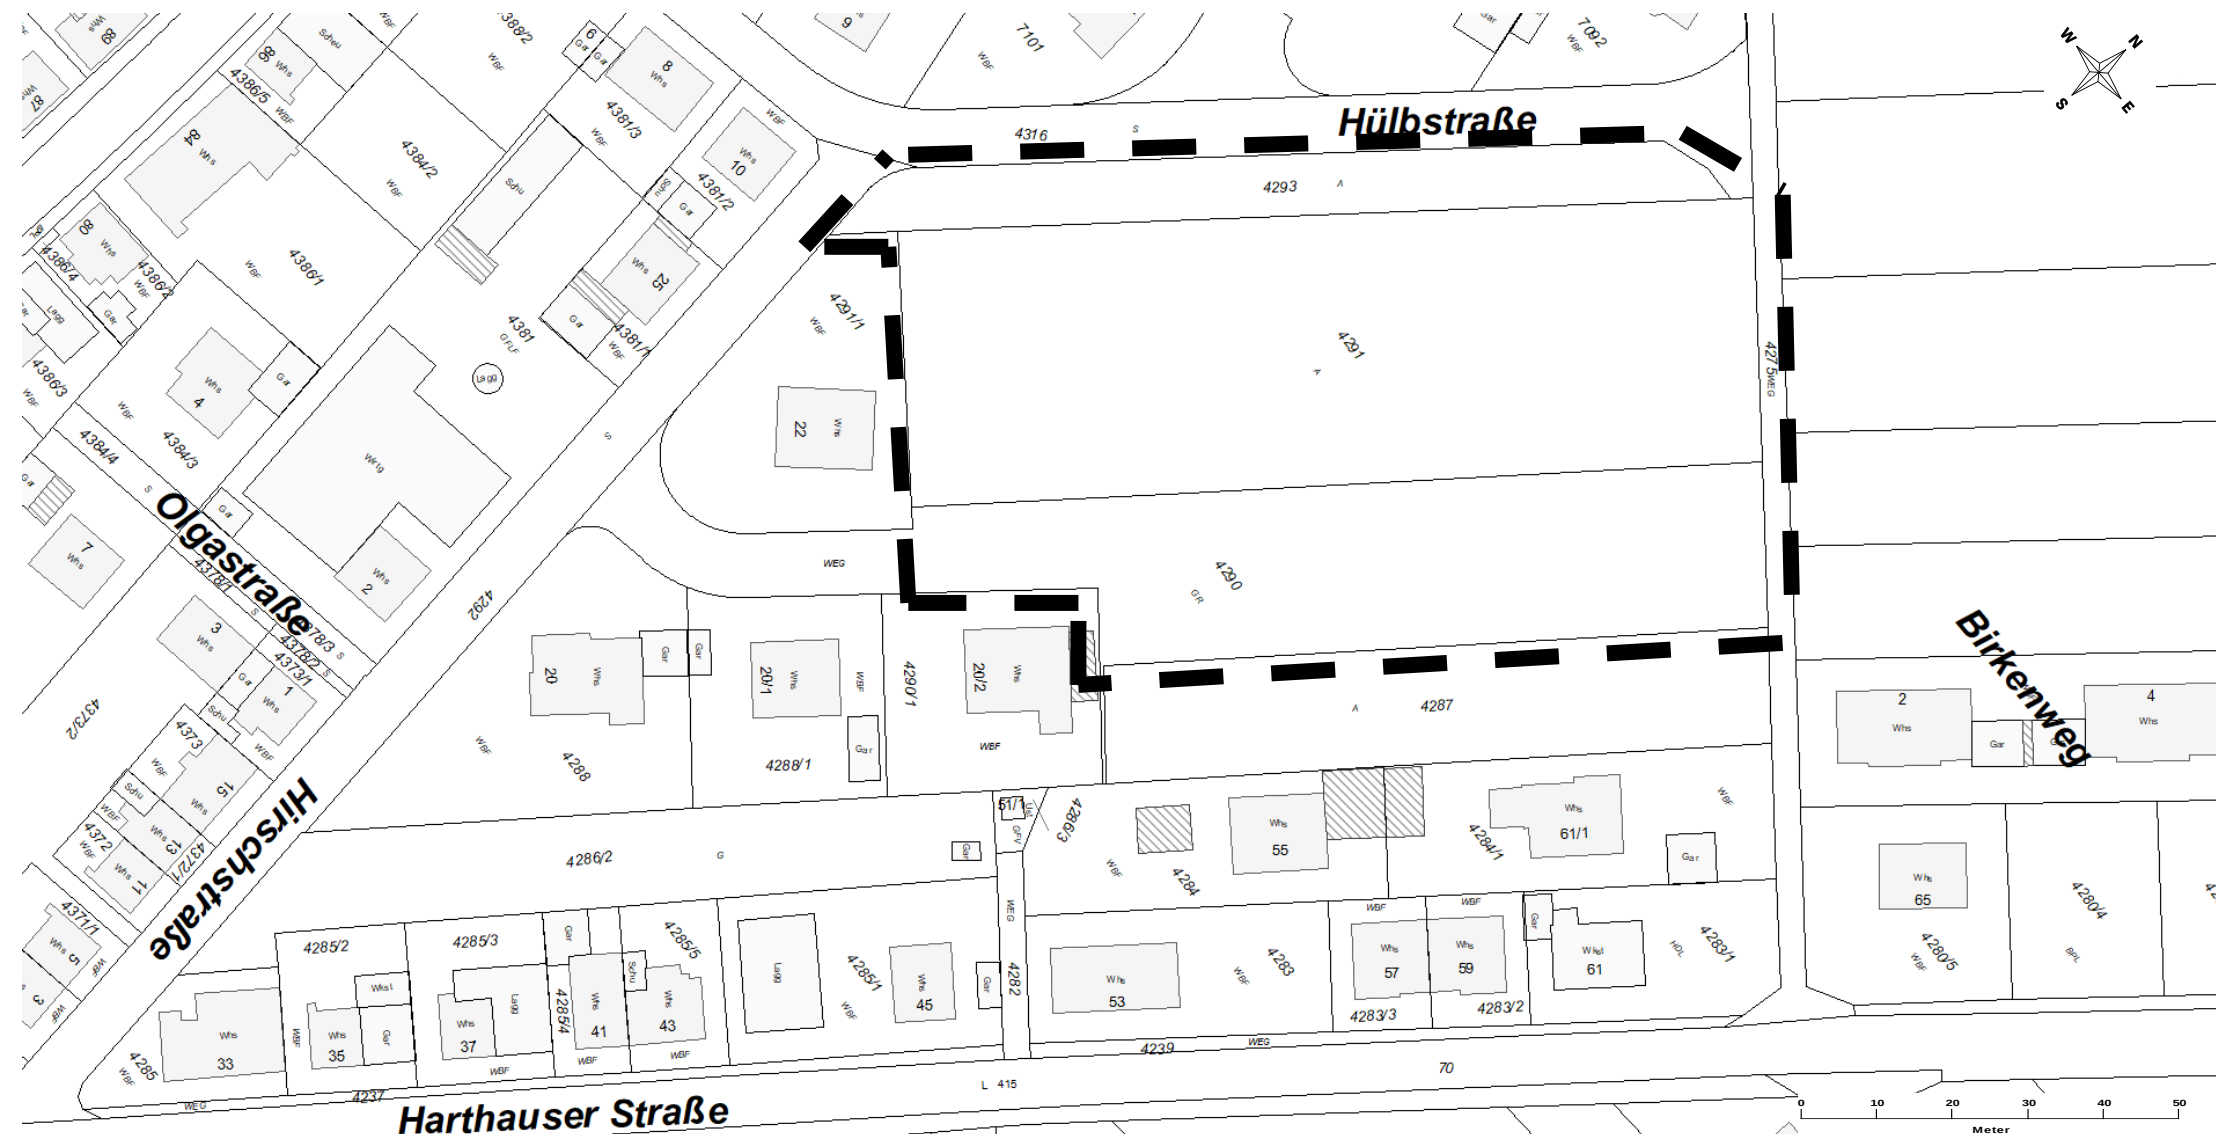

Maßstab ca. 1 : 1.000

Winterlingen, 11.11.2019