


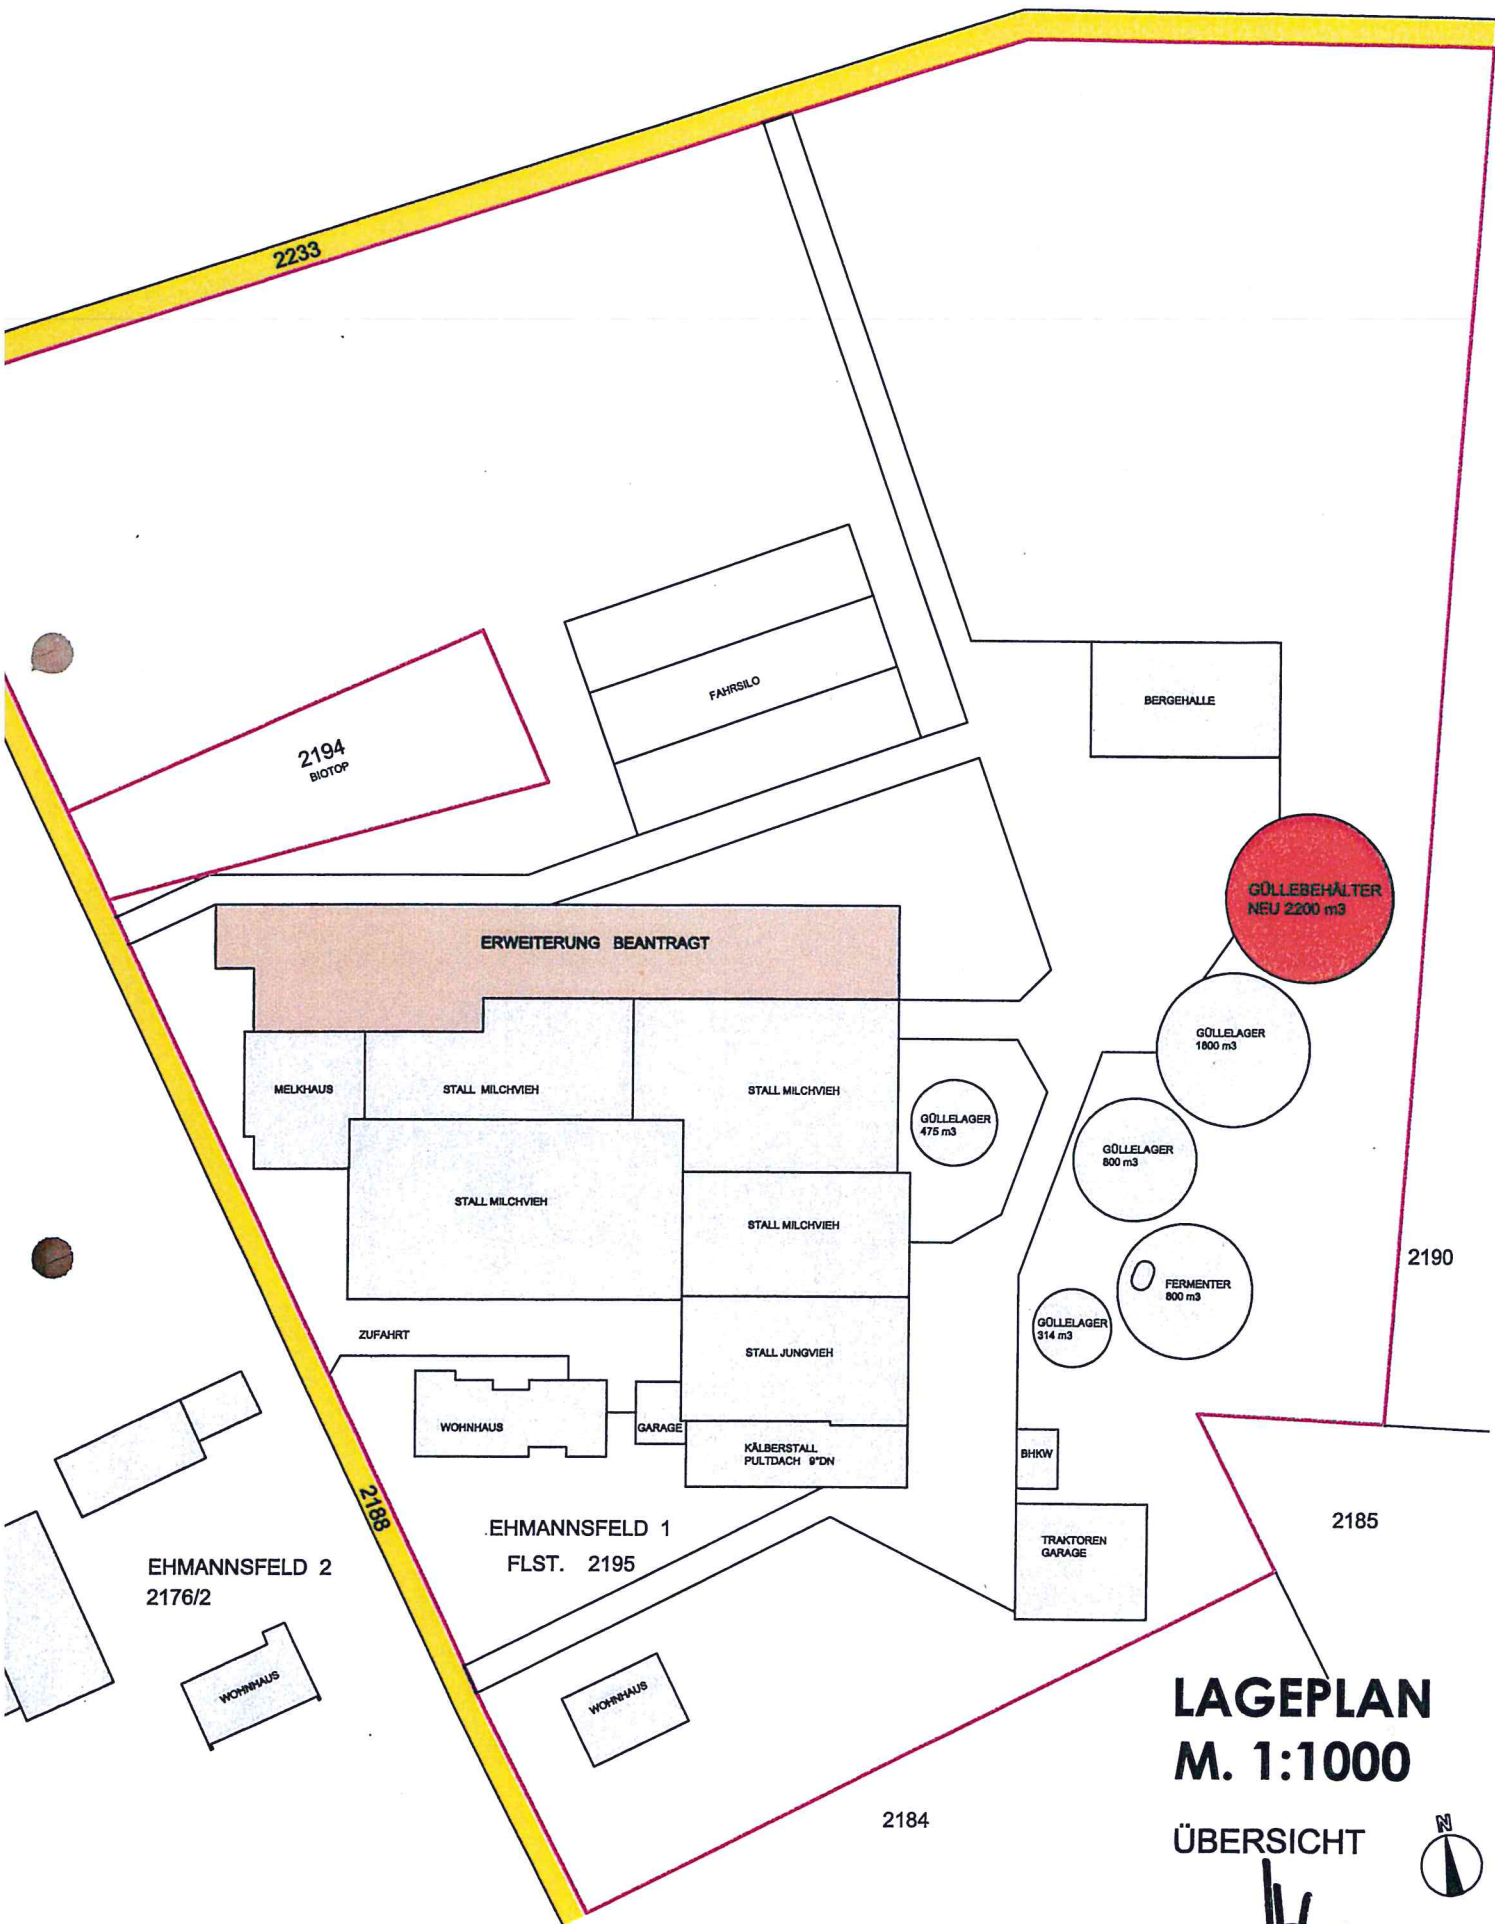


LAGEPLAN **M. 1:1000**

ÜBERSICHT



KREIS: Zollernalbkreis
GEMEINDE: Winterlingen
GEMARKUNG: Winterlingen

gefertigt: 10.12.2019
FREIER ARCHITEKT THOMAS HAHN DIPL.ING.(FH)
IN DEN BAUMGÄRTEN 16 72510 STETTEN A.K.M.
TEL 07573-9102 FAX 9103 E-MAIL: planung@architektahhn.de

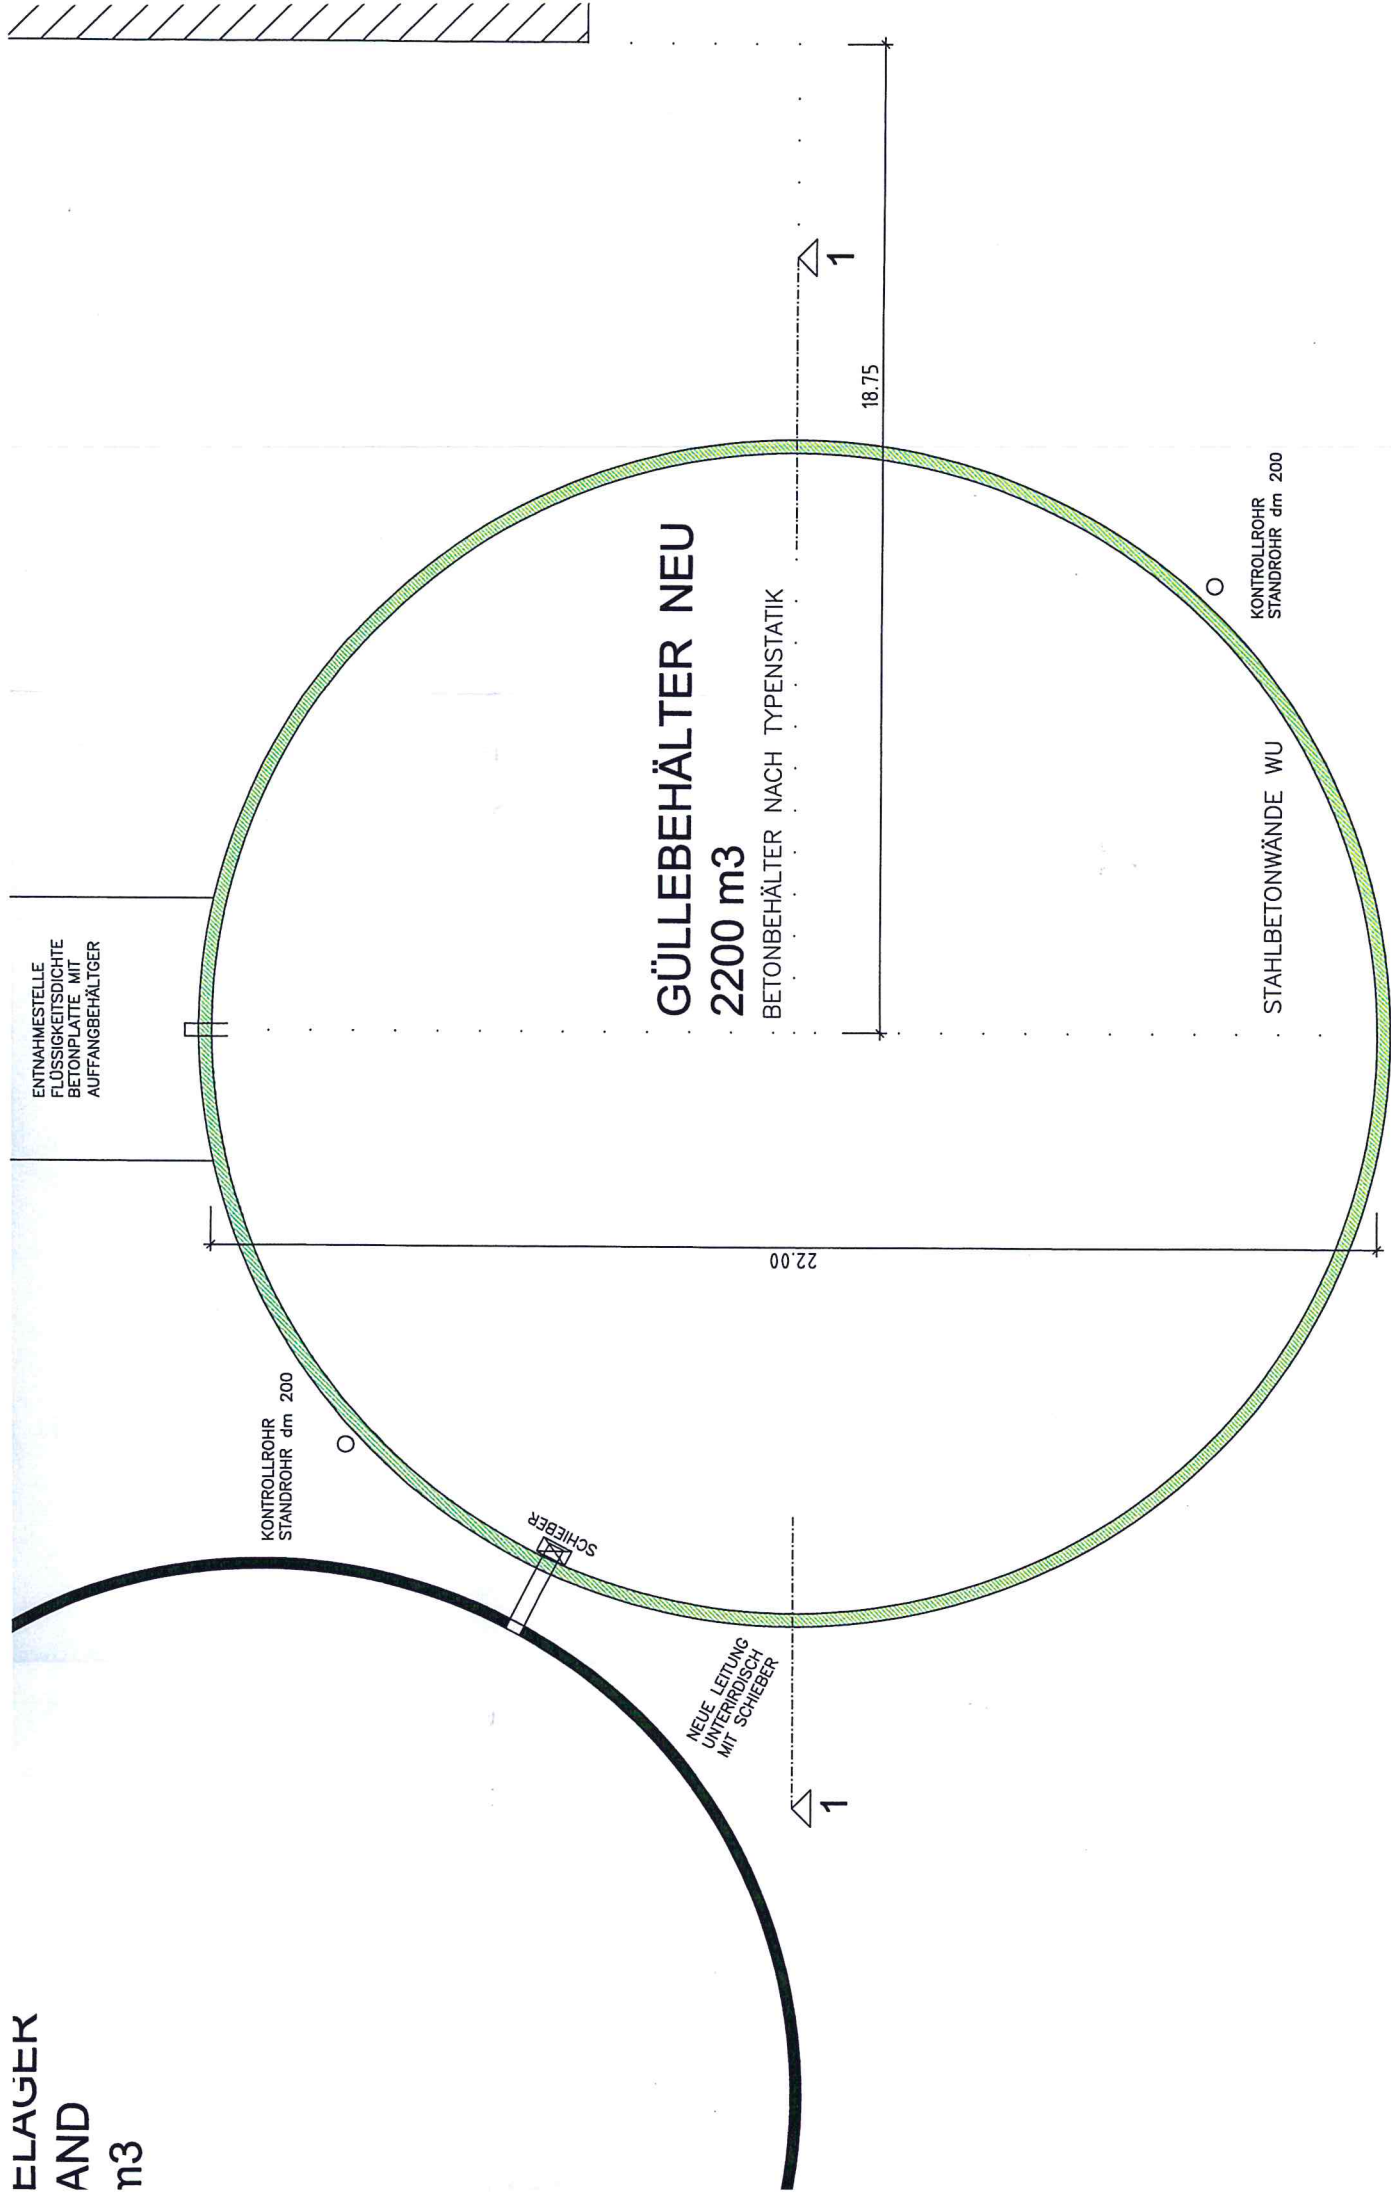

ILLELAGER
STAND

GÜLLEBEHÄLTER
NEU

MASCHINENHALLE BESTAND

ANSICHT OST



LECKA

Ausführung in
Die Doppelw
Leckageerke
mit Zulassun
dort mittels
Die Bahnen w

GÜLLELAGER
BESTAND

GÜLLEBEHÄLTER
NEU

gepl. Gelände

nat. Gelände


ANSICHT NORD

Kontrollrohr 2 St.
bis über Gelände

liegt
die
mm-schelle



ANSICHT NORD

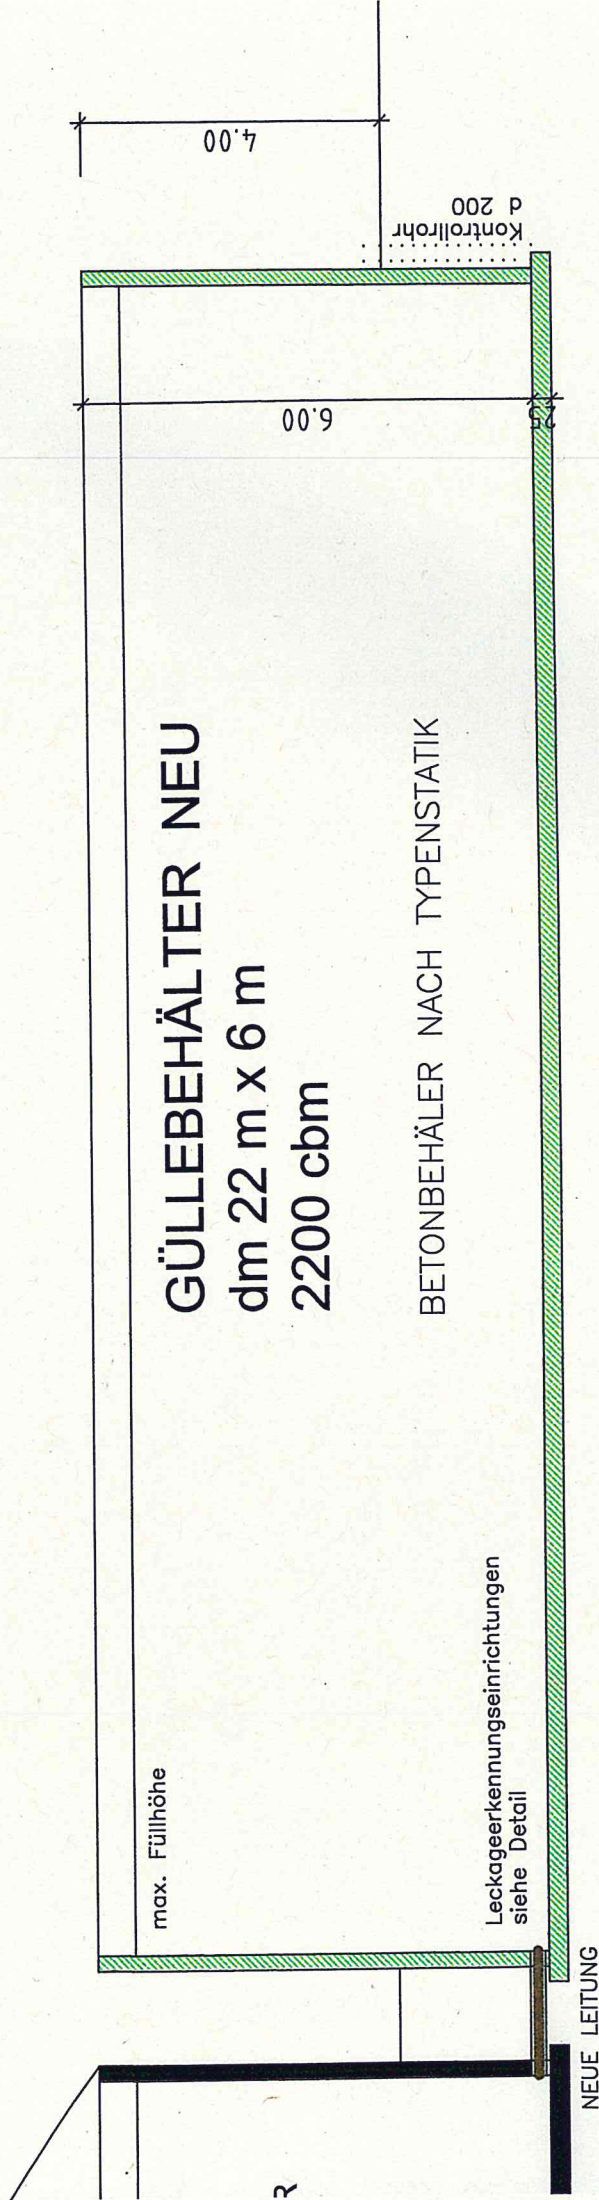

SCHNITT 1 - 1