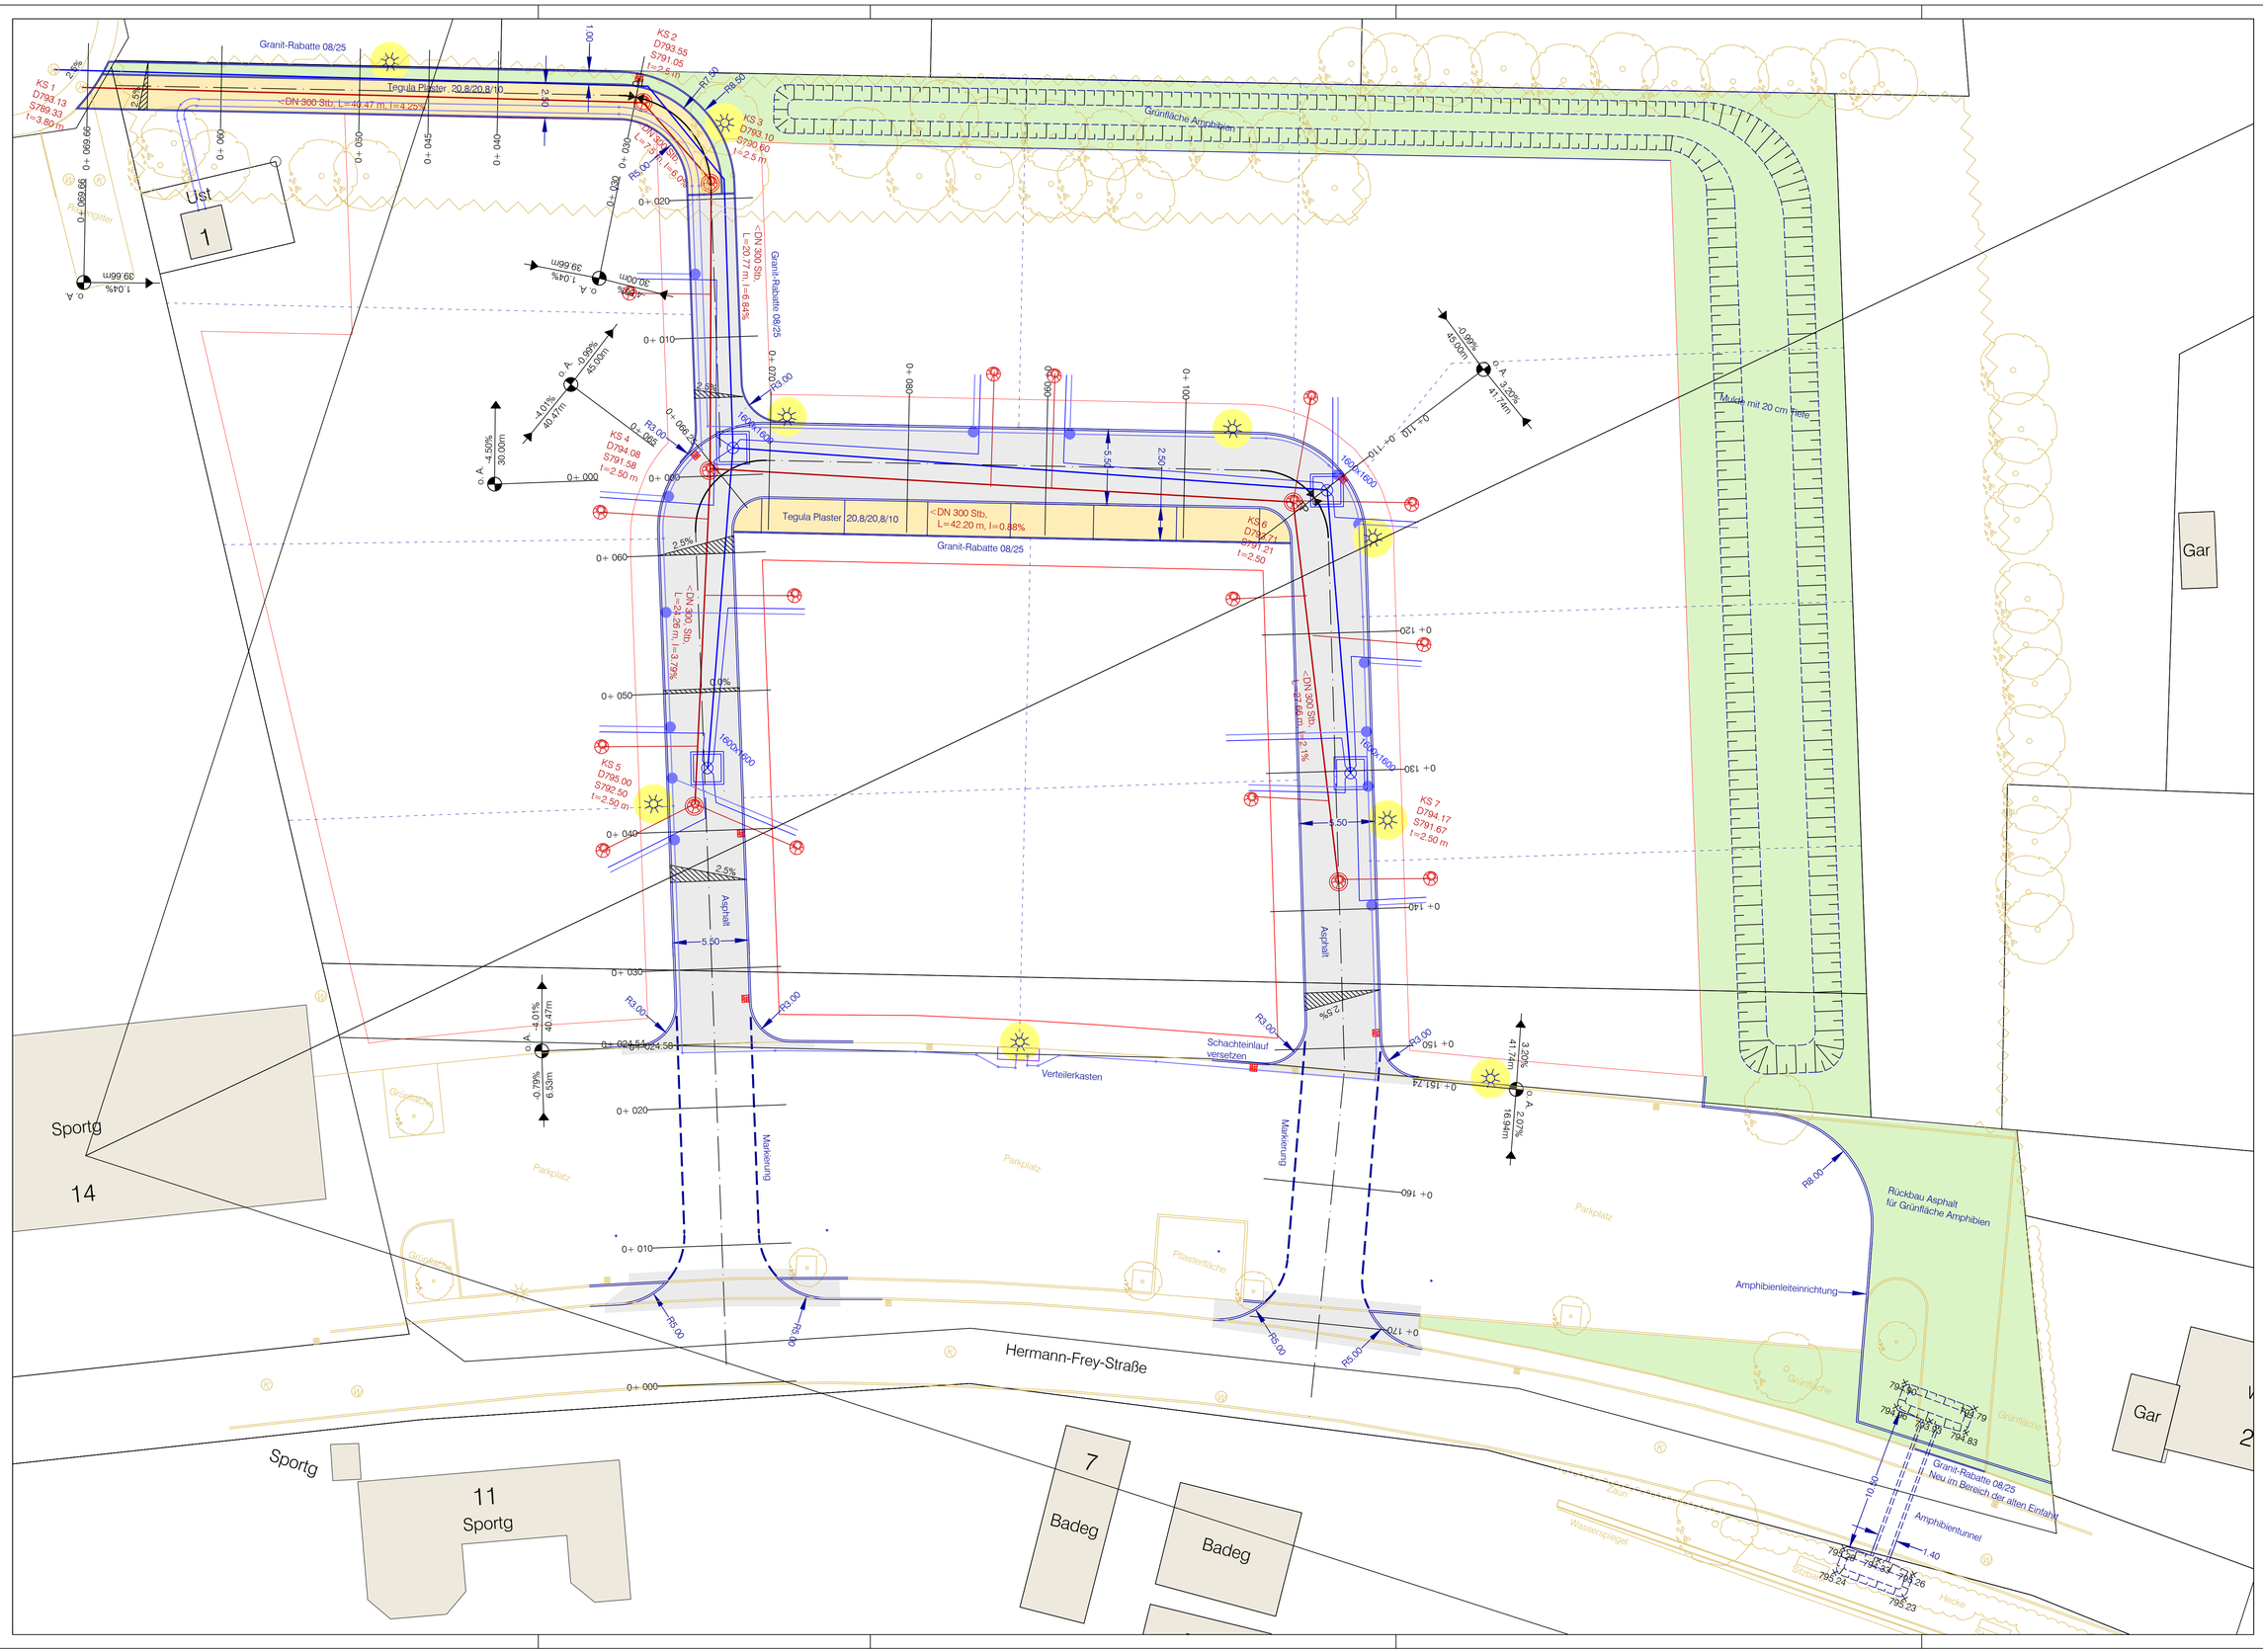

GEMEINDE Winterlingen

Seniorenwohnanlage beim Freibad

Ausbauplanung

M 1:200

10.12.2019

CZERWENKA
Dipl.-Ing. (FH) Peter Czerwenka
Kennensteige 24
72459 Albstadt
Fon: 0 74 32 - 98 47 84
Fax: 0 74 32 - 98 47 85
service@czerwenka.de