


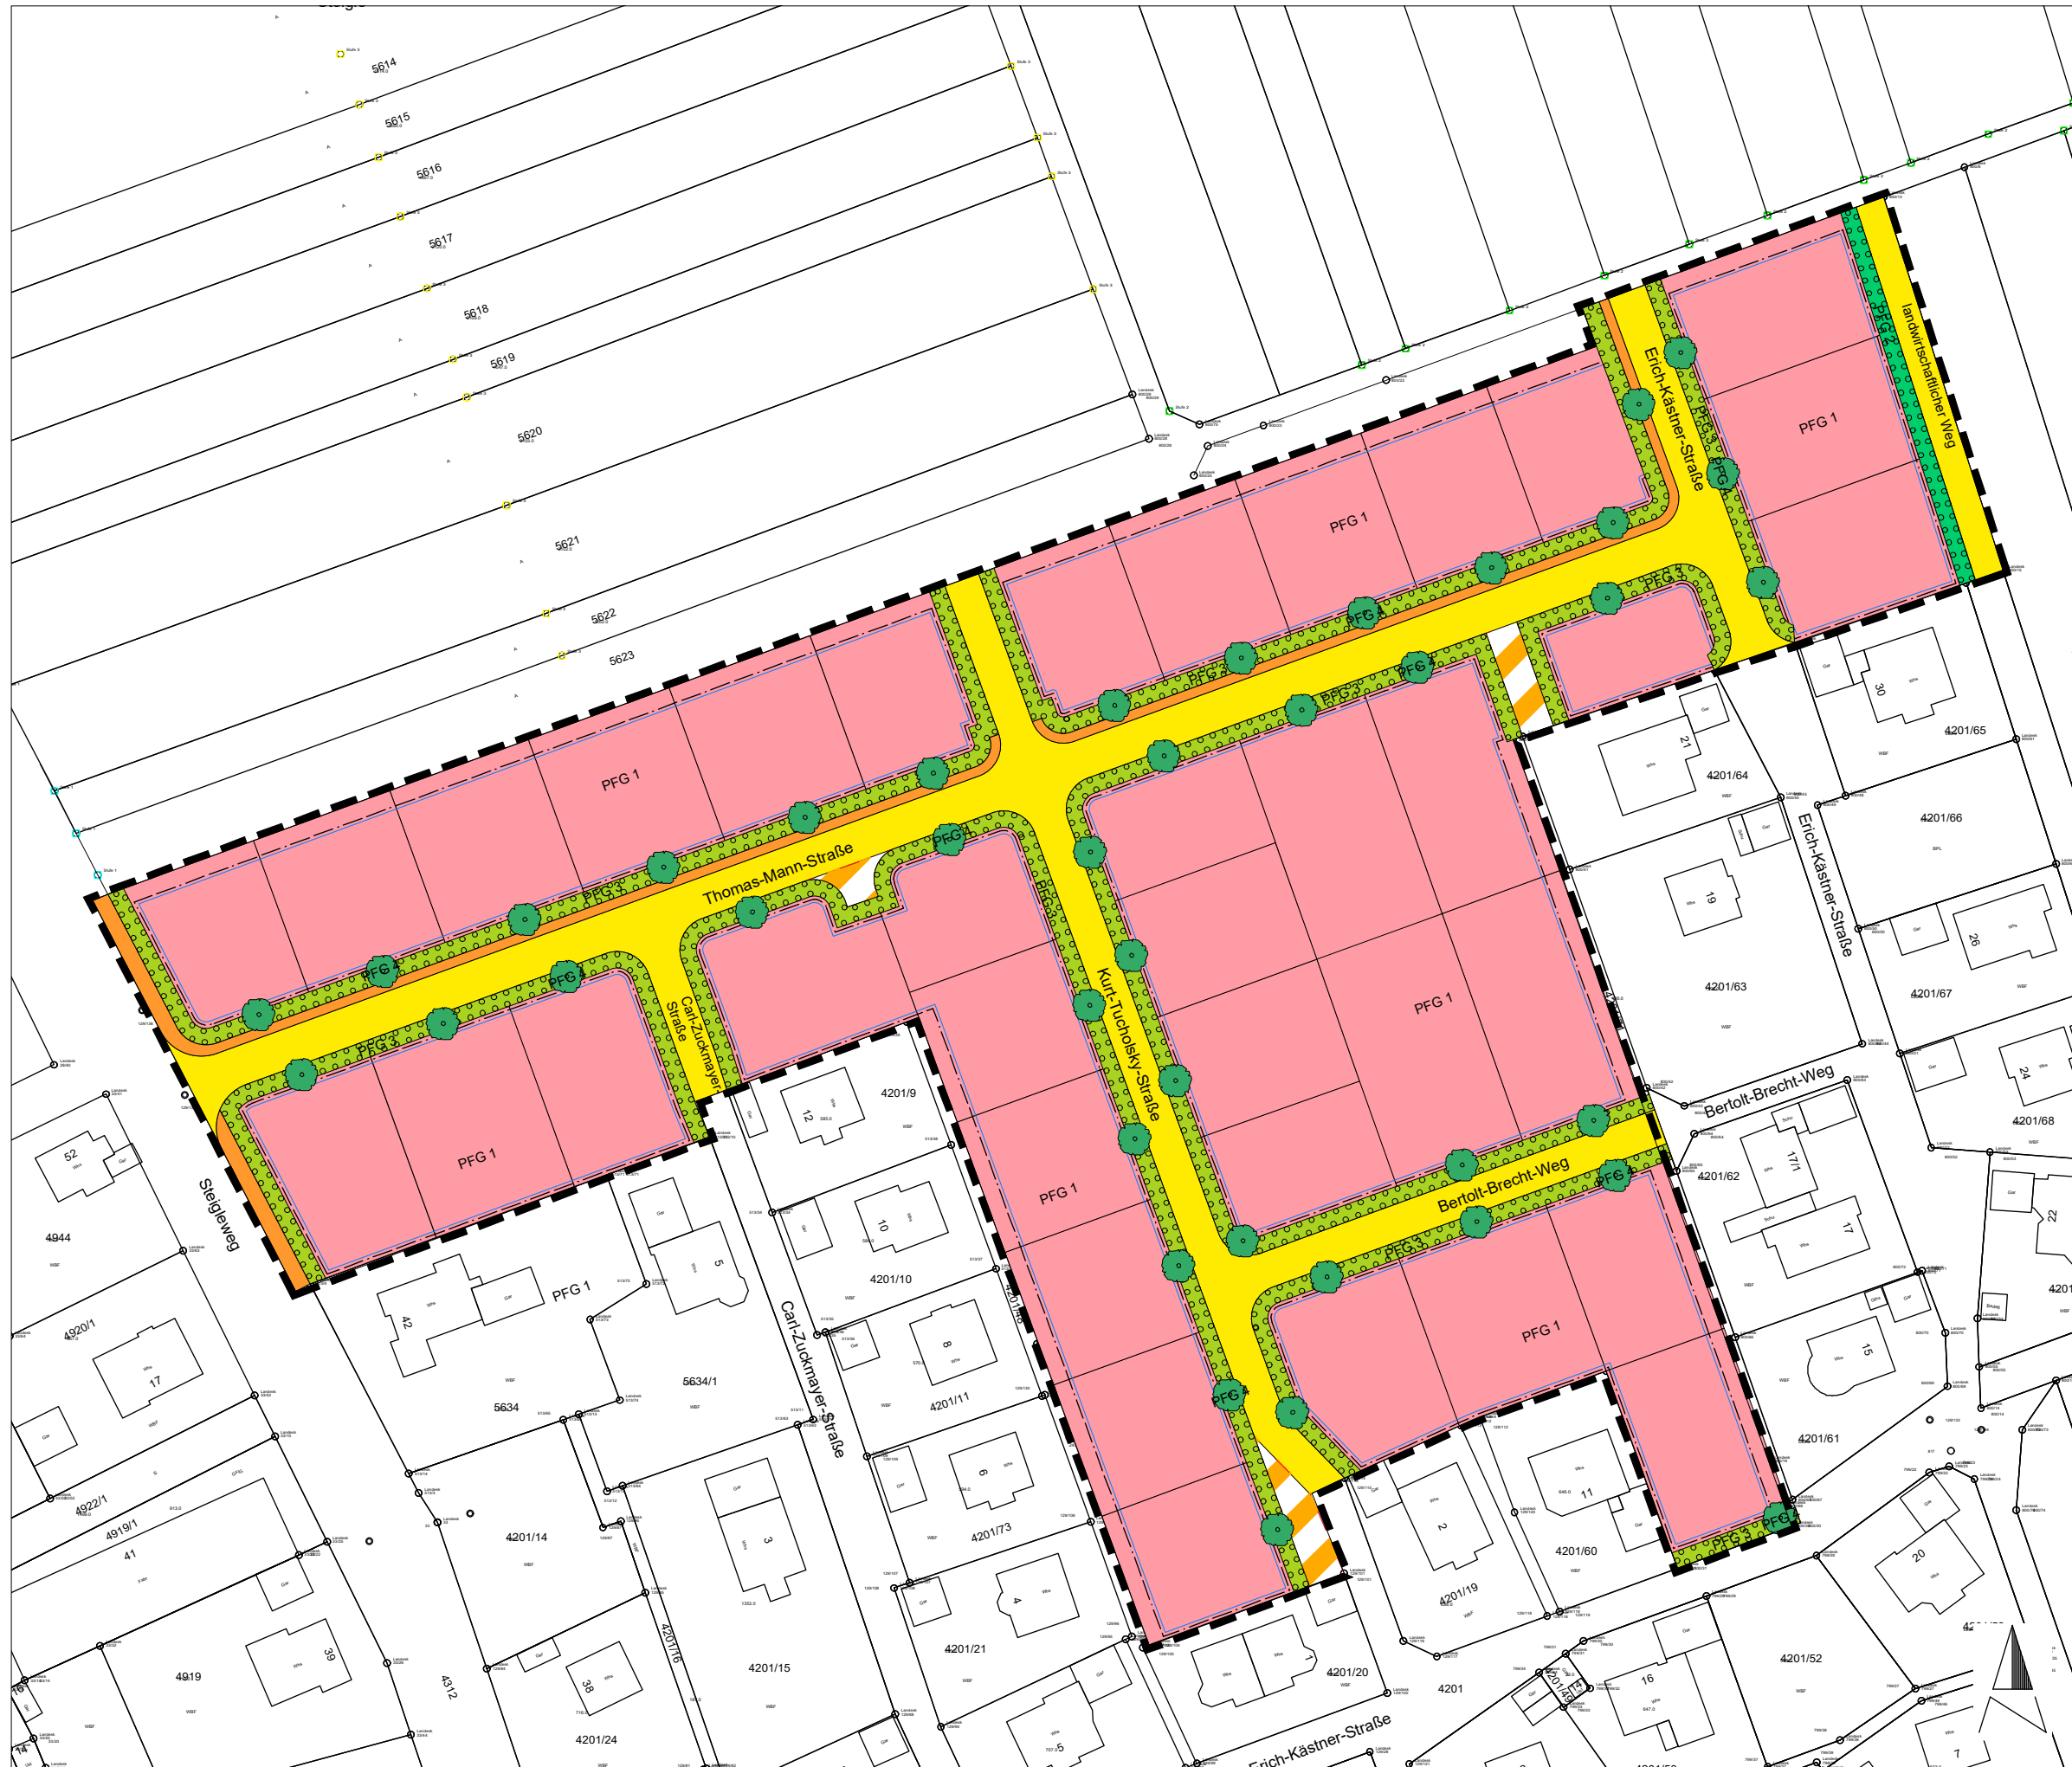

Gemeinde Winterlingen
Bebauungsplan Wohngebiet
"3. Änderung und Erweiterung Riedern"

- Baugrenze
- Grenze des räumlichen Geltungsbereichs des Bebauungsplans
- Flurstücke (ALKIS)
- Allgemeines Wohngebiet
- Umgrenzung von Flächen für Winterräumdienst sowie für Versorgungsanlagen
- öffentliche Straßenverkehrsflächen
- Gehweg
- Verkehrsfläche besonderer Zweckbestimmung
- private Grünflächen
- PFG 1: Allgemeines Pflanzgebot für Hausgärten
- PFG 2: Randliche Eingrünung des Wohngebiets
- PFG 3: Gestaltung des Kontaktbereiches zwischen Erschließungsstraße und Grundstücksfläche
- PFG 4: Pflanzung von Einzelbäumen

Gemeinde Winterlingen	
Plansteller: FRITZ & GROSSMANN • UMWELTPLANUNG GMBH 72336 Balingen Wilhelm-Kraut-Straße 60 Tel: 07433 / 930363 Fax: 07433 / 930364 E-Mail: info@grossmann-umweltplanung.de	
Kreis: Zollernalbkreis	Gemarkung: Winterlingen
Bebauungsplan Wohngebiet "3. Änderung und Erweiterung Riedern"	
Plan: Maßnahmenplan zum Umweltbericht	
Plan-Nr.:	Maßstab: 1:1000
Grundlage: ALKIS	gefertigt: Steigmayer
Datum: 29.04.2020	anerkannt:
ausgegeben:	