


Bebauungsplan "2. Änderung Baulinienplan Mühlstraße"

in Winterlingen
Verfahren nach § 13a BauGB

ABGRENZUNGSPLAN

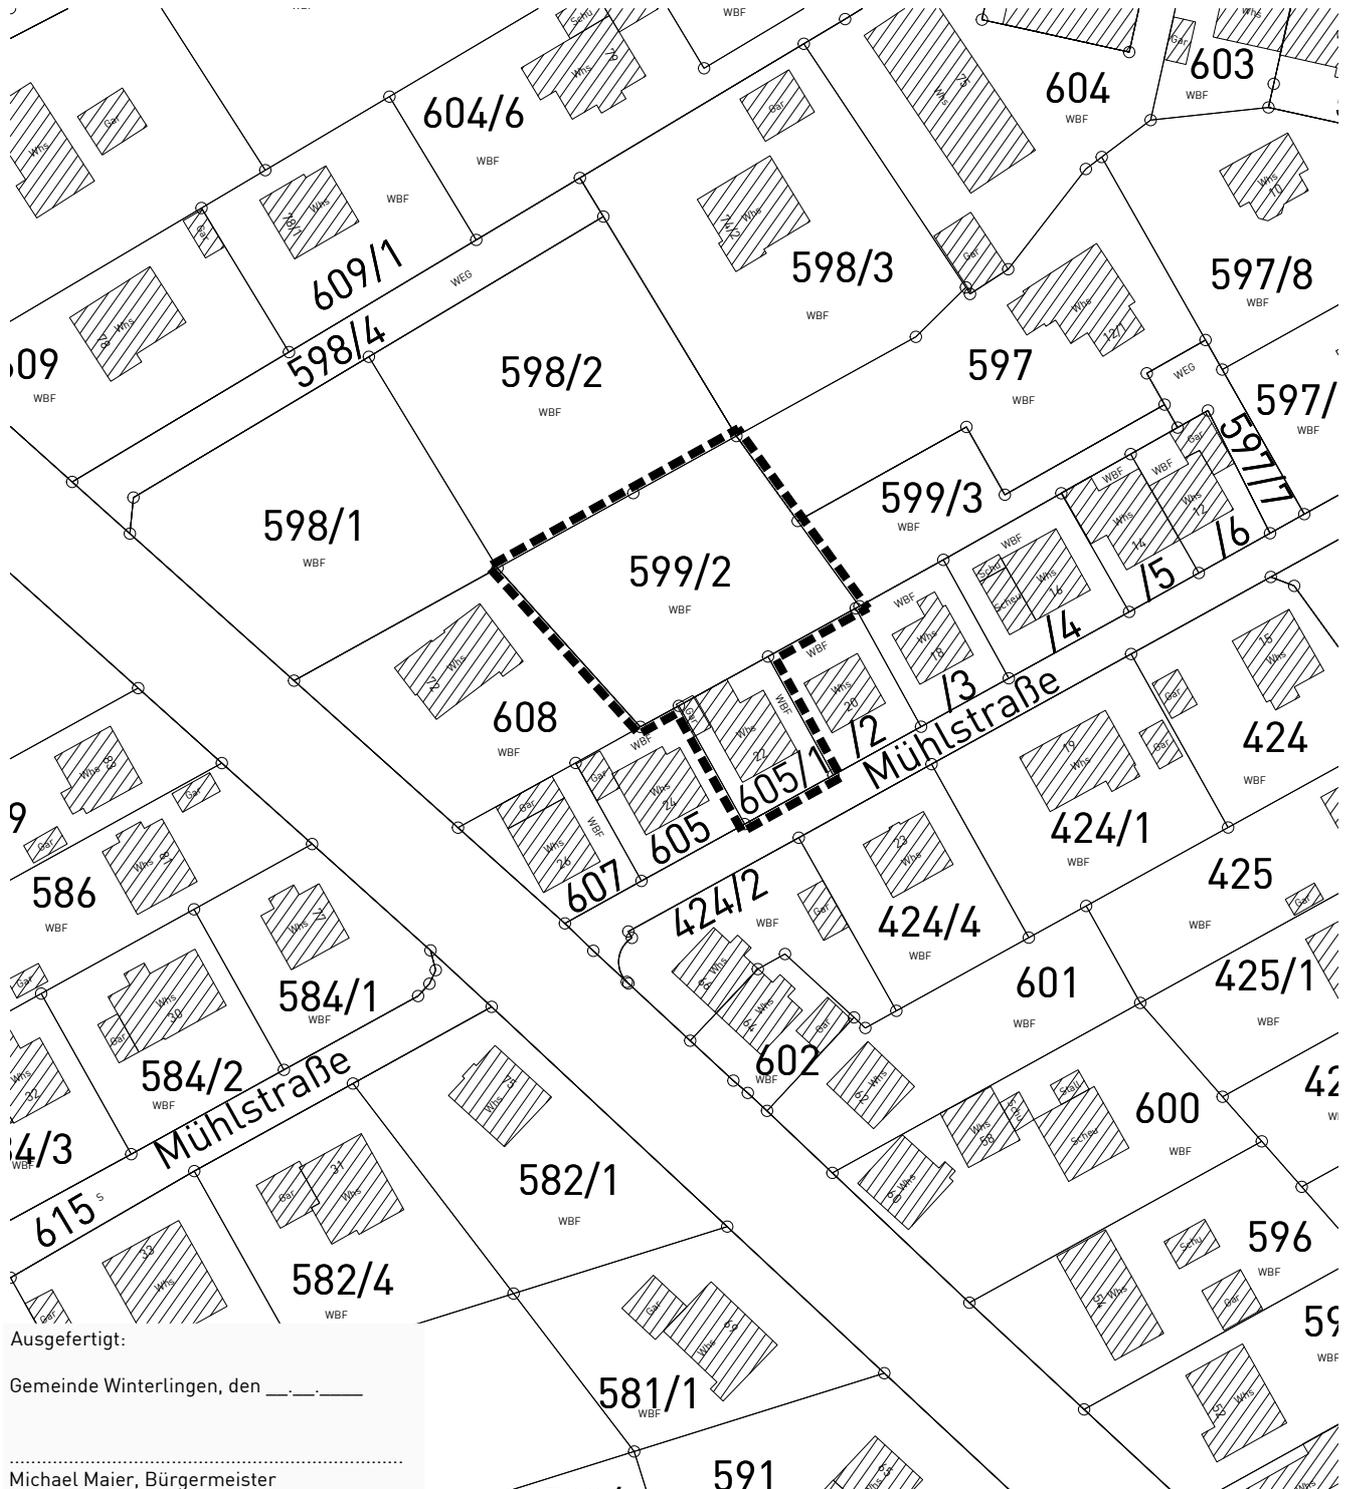

Ausgefertigt:

Gemeinde Winterlingen, den _____

Michael Maier, Bürgermeister



Grenze des räumlichen Geltungsbereichs
des Bebauungsplanes (§ 9 Abs. 7 BauGB)

Maßstab:	1 : 1.000	Projektnummer:	13080
		Plannummer:	13080/abgr-3.1
Gez./Geä.	Datum	Änderungsvermerk	Grundlage: ALKIS-2020_GK
CD/WJ	07.07.21	-	
PS/WJ	23.08.21	geänderte Fassung (nur Datum) nach Aufstellungsbeschluss	
PS/WJ	15.11.21	geänderte Fassung (nur Datum) nach Offenlage	



info@gf-kom.de
www.gf-kommunal.de
 Tel +49 7485-9769-0

