
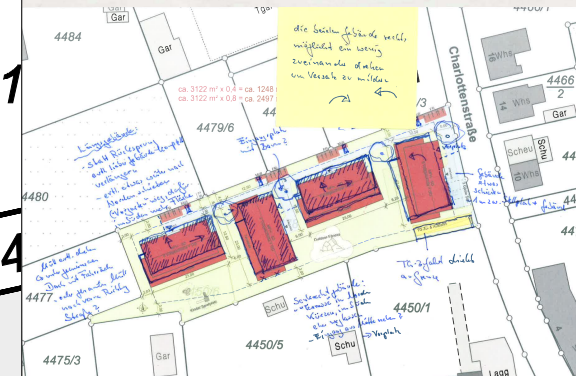
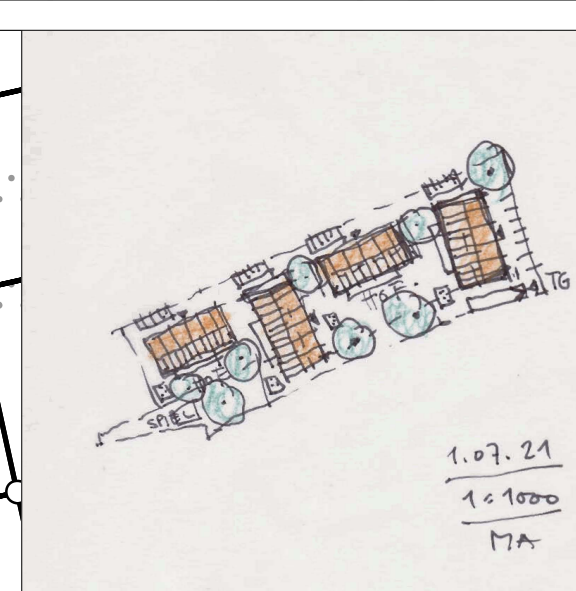


Vorentwurf

Projekt:
Neubau von 4 MFH in der
Charlottenstraße 9
72474 Winterlingen

Projekt-Nr.: AI2114

Flstck.-Nr.: 4478

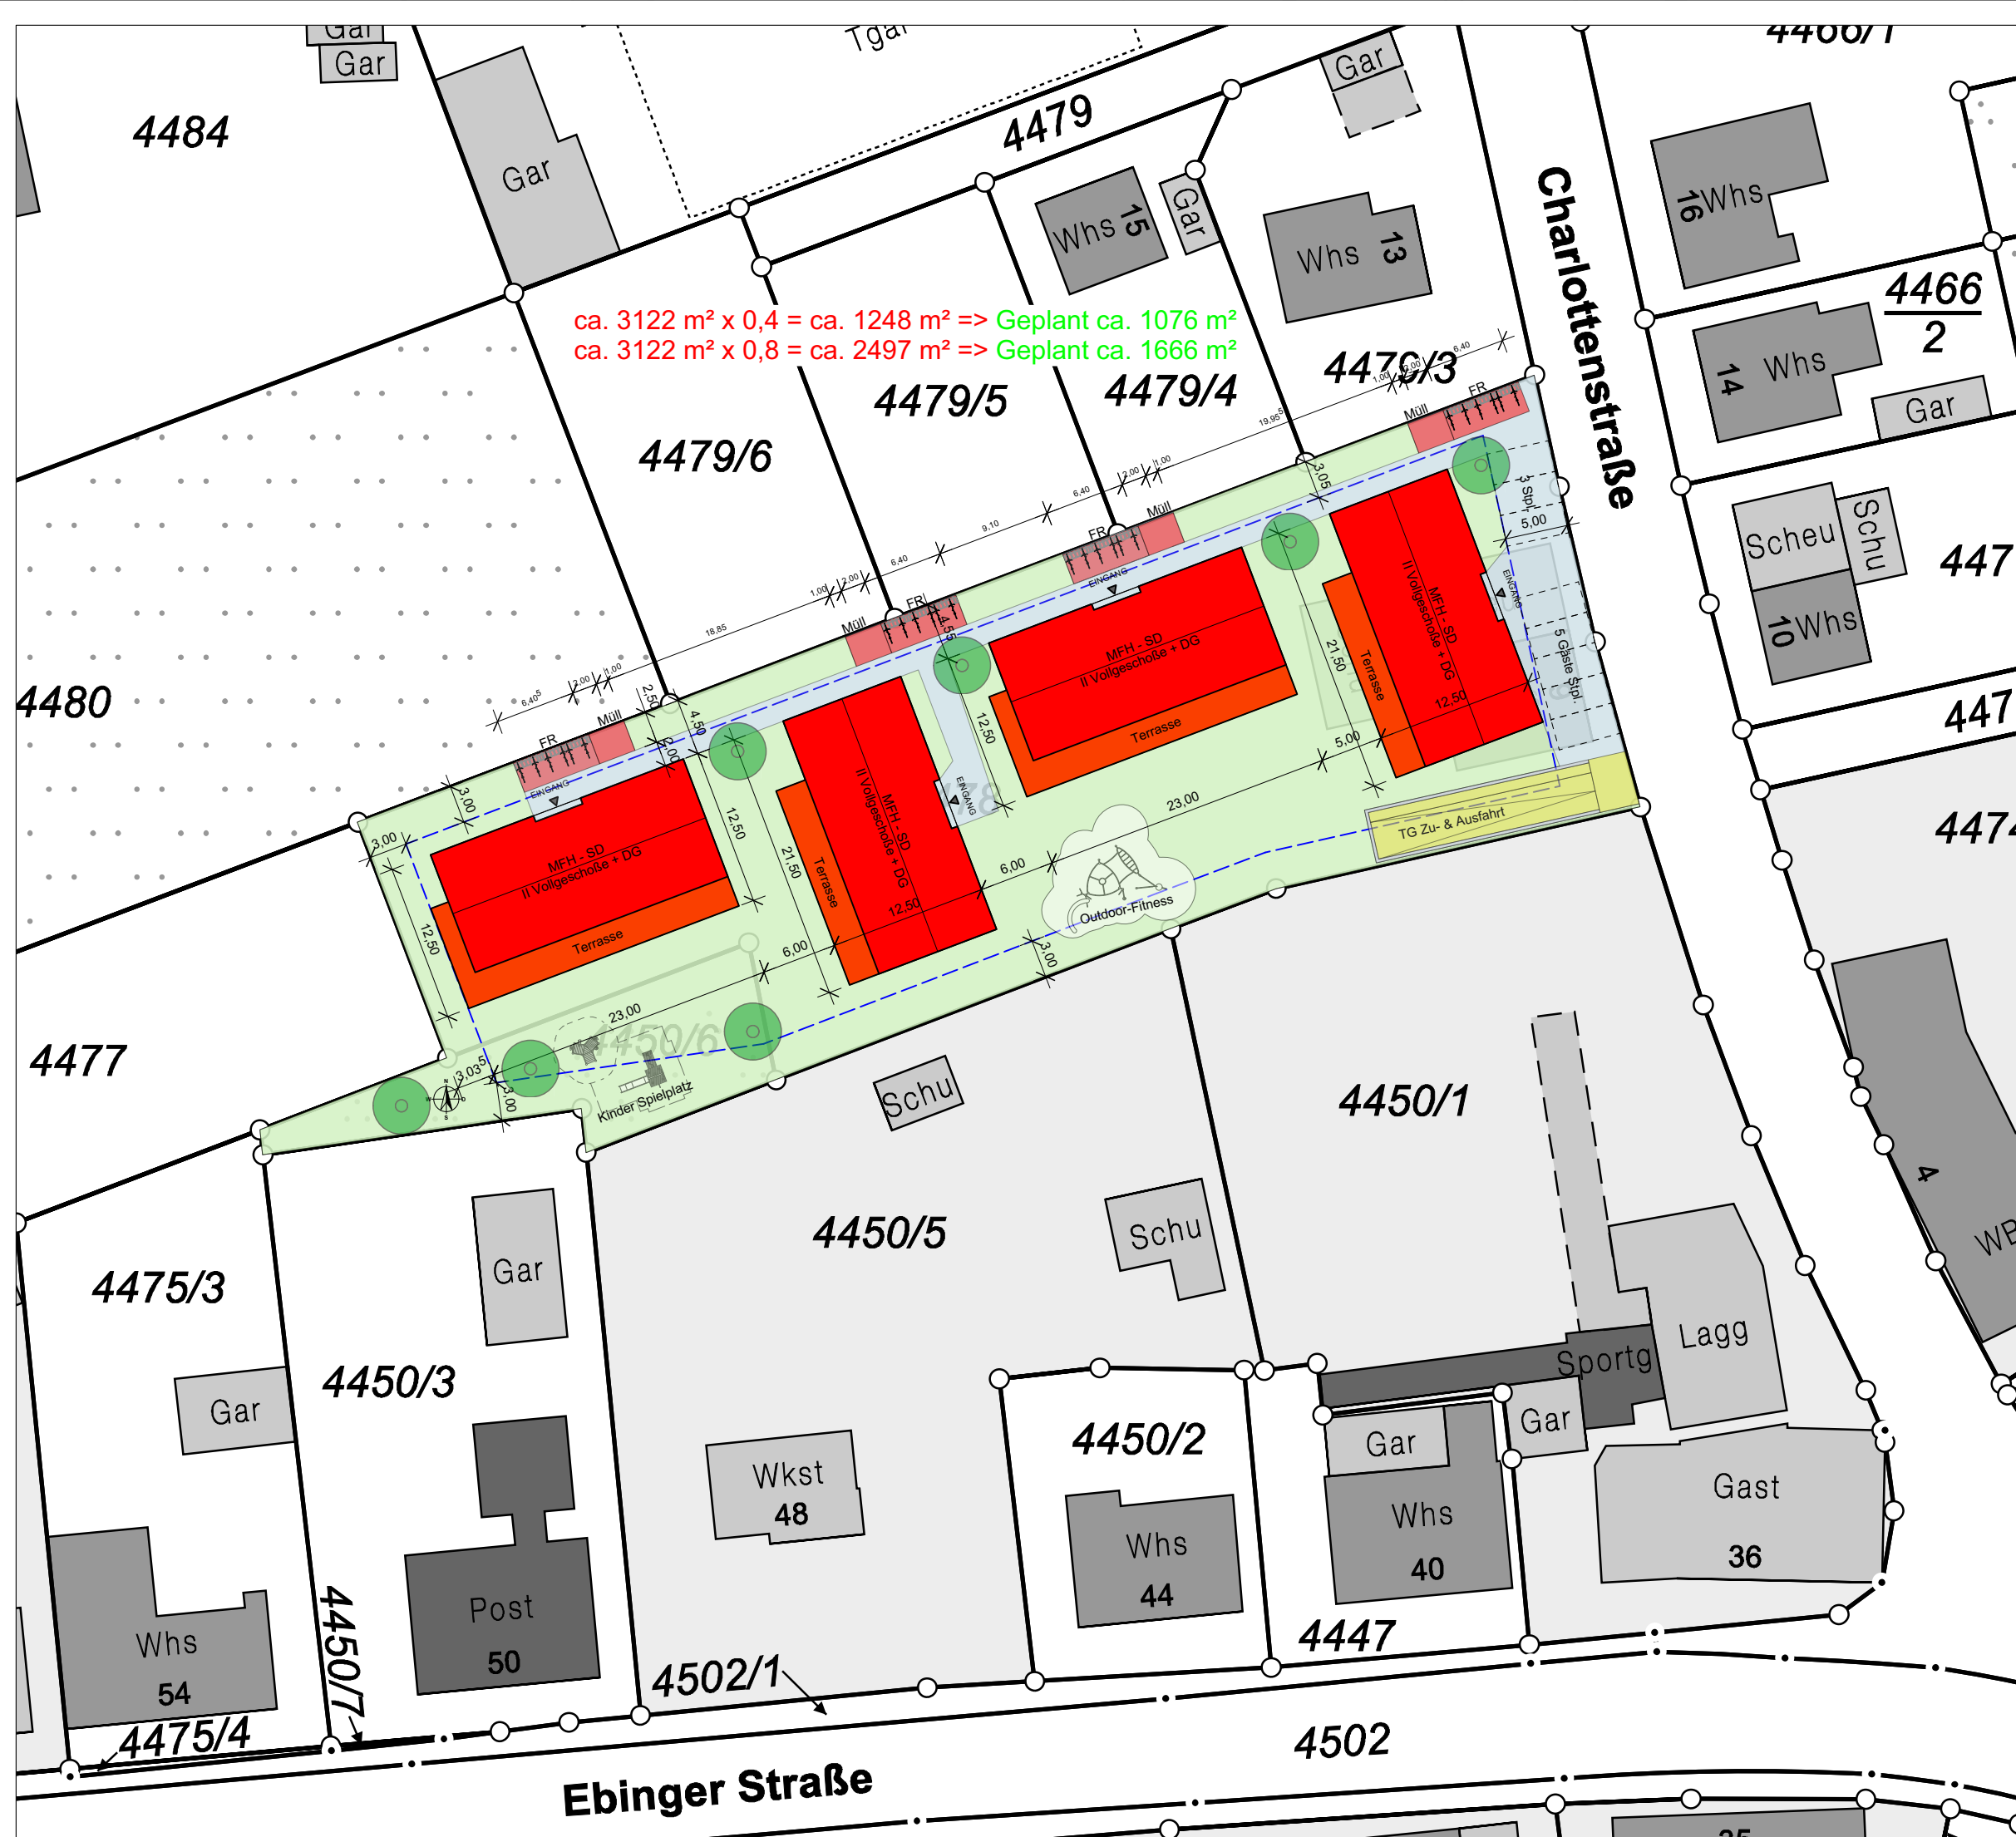

Planinhalt:	Lageplan
-------------	----------

Stand: 14.09.2021

Maßstab:	1:500
----------	-------

Zeichnungs Nr.:	01
-----------------	----