


Ergänzungssatzung
"Heubergstraße 34"
in Winterlingen - Benzingen
Zollernalbkreis

ABGRENZUNGSPLAN

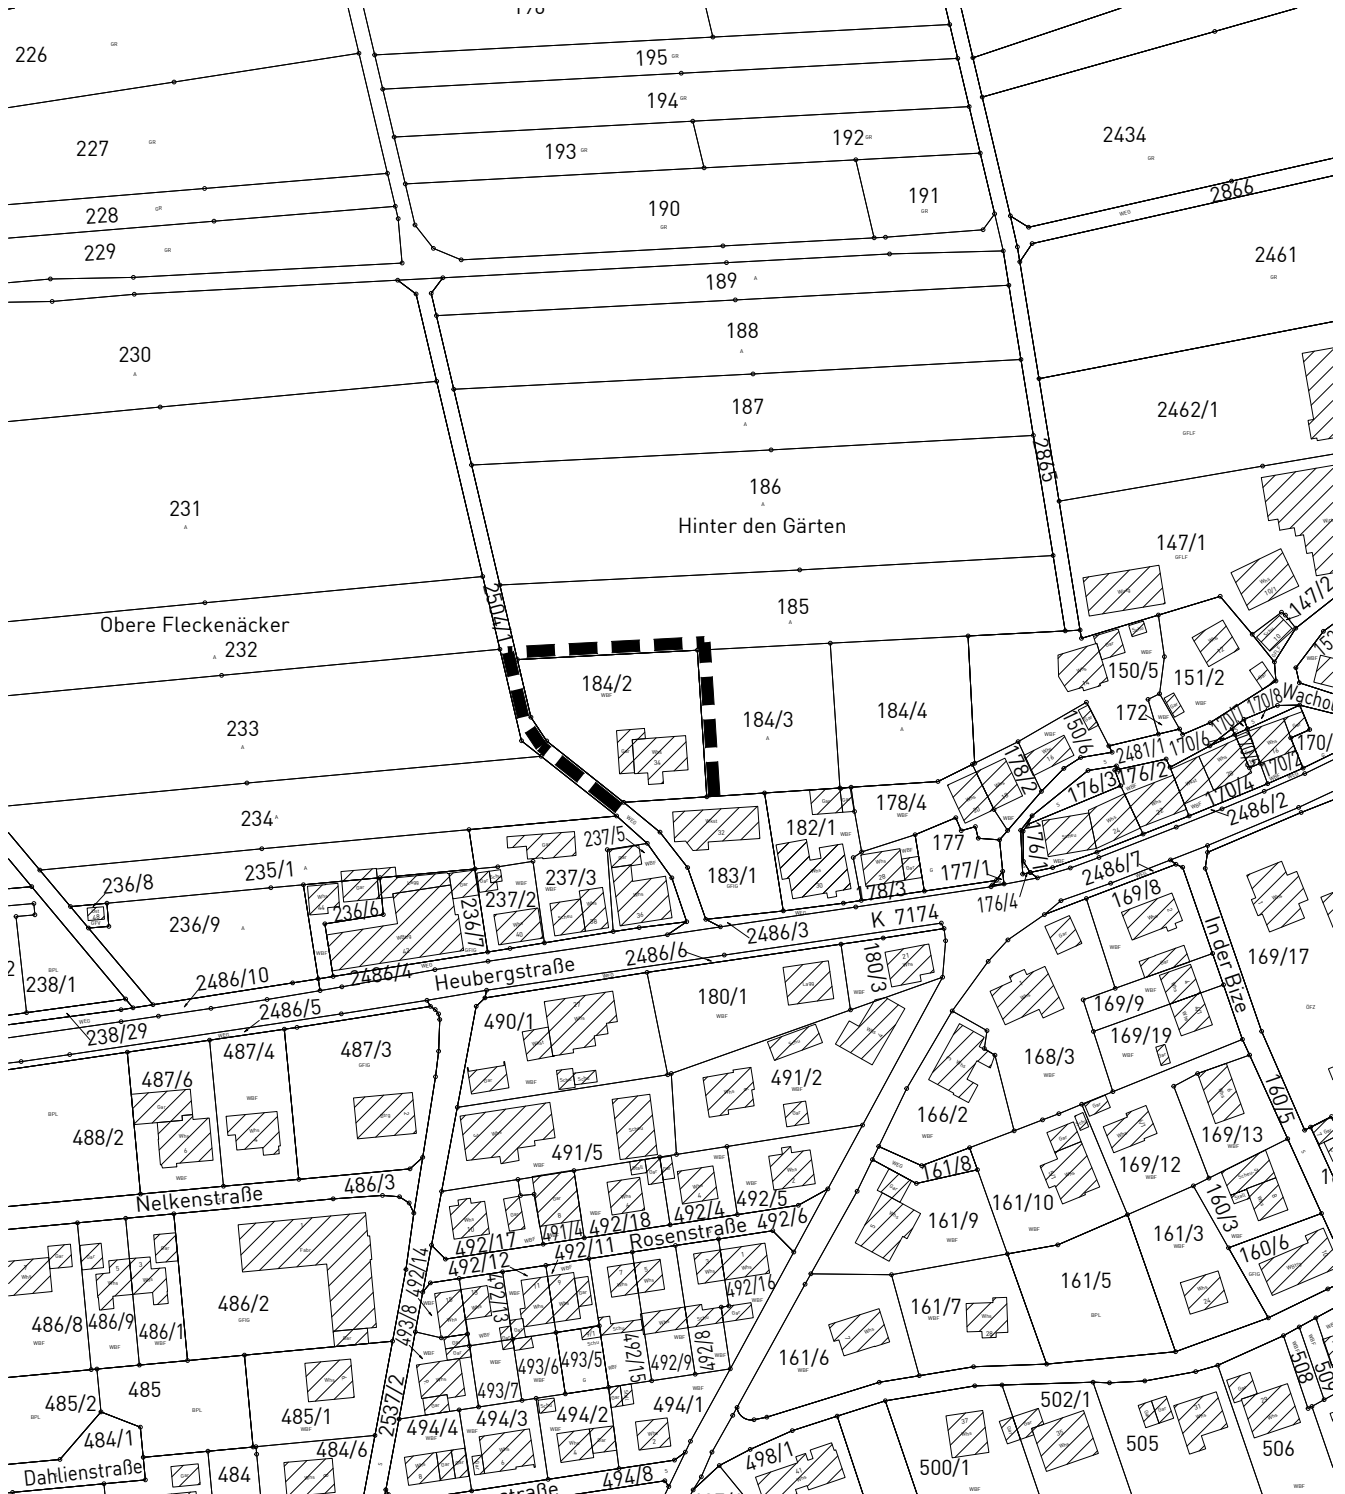

Grenze des räumlichen Geltungsbereichs
des Bebauungsplanes (§ 9 Abs. 7 BauGB)

Maßstab: 1 : 2.000		Projektnummer: 13171 Plannummer: 13171/abgr_1.1	
Gez./Geä. SP/WJ	Datum 05.04.22	Änderungsvermerk -	Grundlage: ALKIS_2020-GK

