


Ansicht West

M 1:200

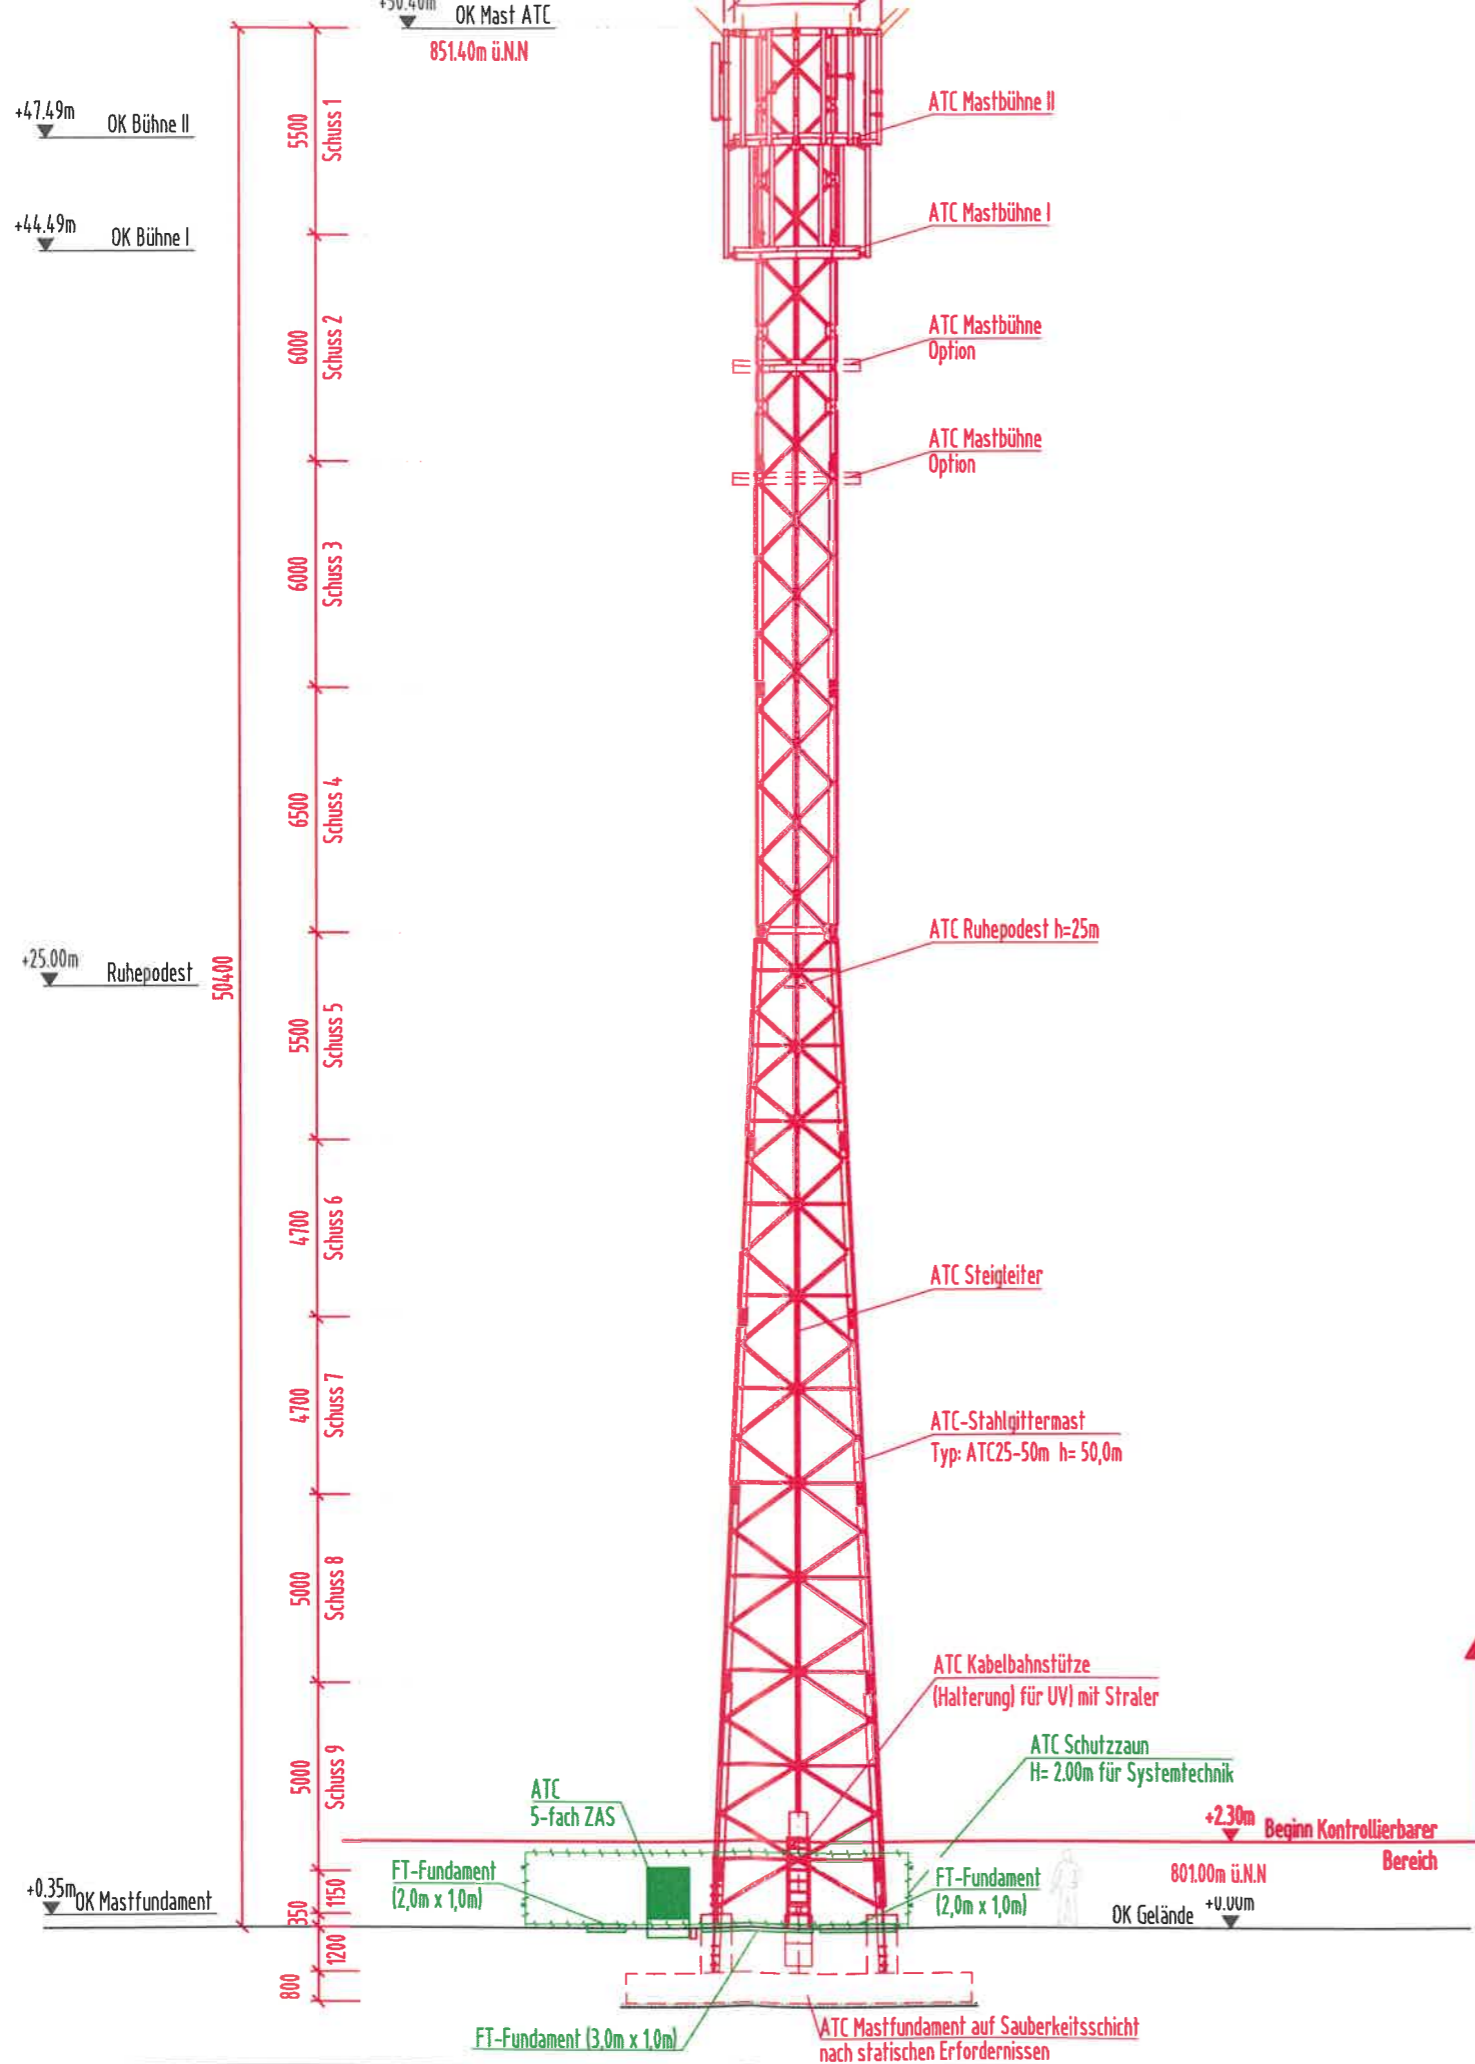

Hinweis für den Vermieter:

Dieser Plan dient im Verhältnis zwischen Vermieter und Telefónica Germany lediglich der Beschreibung der Lage der Funkstation auf dem Mietgegenstand. Alle übrigen Daten sind unverbindlich.

		ATC Germany Holdings GmbH Gneisenastraße 15 80992 München				Telefónica Germany GmbH & Co. OHG Georg-Brauchle-Ring 50 80992 München			
Ersteller:	Datum:	Name:	Standortname:	Winterlingen			Blatt		
erstellt:	15.05.2023	S.Utzschmid	Ortlichkeit:	Gmkg Winterlingen, F1Stk. 6732			4		
geprüft:	15.05.2023	T.Franz	Ortlichkeit:	72474 Winterlingen			von		
freigegeben:	15.05.2023	Y.Nisch	Ortlichkeit:				8		
Netzelement-Nr.	EP	AP	AS	Bemerkungen	Netzelement-Nr.	EP	AP	AS	Bemerkungen
509332181 A	X			EP SingleRAN (Neubau MB07/MB09+MB 08) erstellt					
Maßstab:	Standort-Nr.:		Bezeichnung:			Ansicht Nord-Ost		Rev.	
1:200	5 7 2 9 9 1 7 2 8		BA			AA			