


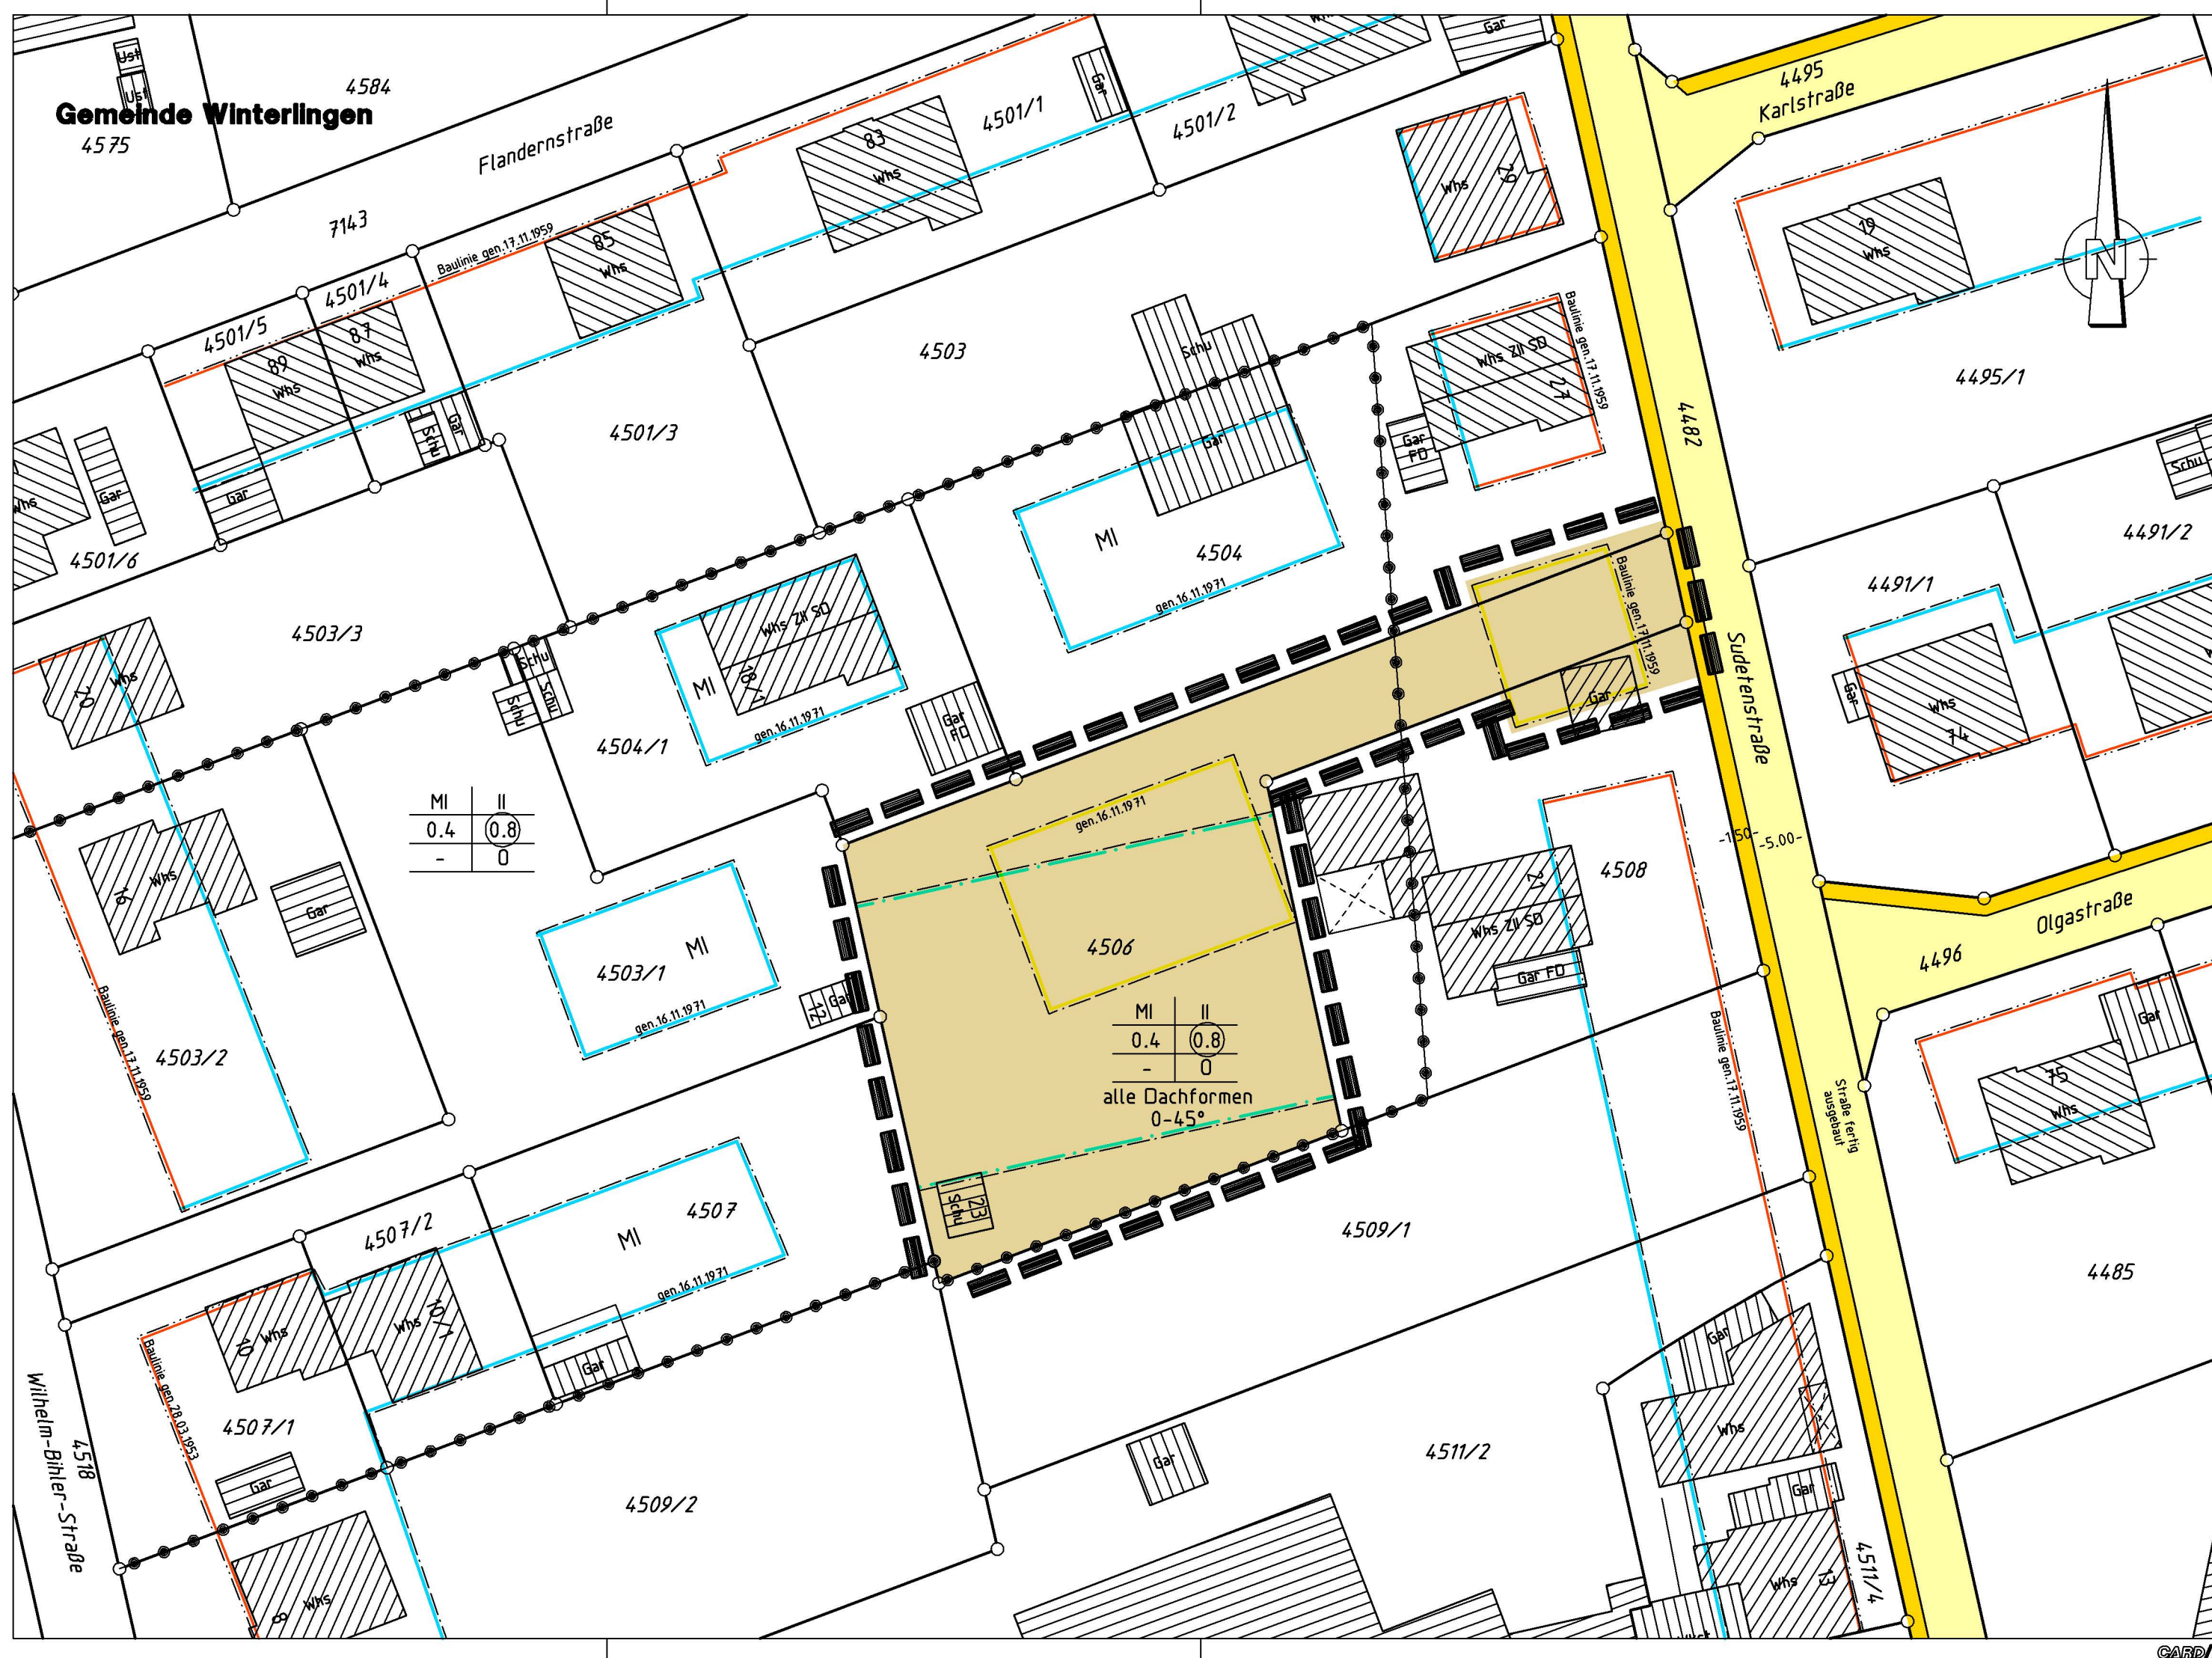

ZEICHENERKLÄRUNG:

MI	Art der baulichen Nutzung -Mischgebiet-	§ 6 BauNVO
II	Anzahl der zulässigen Vollgeschosse	§ 16 (2) BauNVO
0.4	Grundflächenzahl	§ 16 (2) BauNVO
(0.8)	Geschossflächenzahl	§ 16 (2) BauNVO
0	offene Bauweise	§ 22 (2) BauNVO
alle Dachformen 0-45°	Dachform und Dachneigung	§ 9 (4) BauGB
	Baulinie -aufzuhebend-	§ 23 (3) BauNVO
	Baugrenze -aufzuhebend-	§ 23 (3) BauNVO
	Baugrenze -geplant-	§ 23 (3) BauNVO
	Abgrenzung unterschiedlicher Nutzung	§ 1 (4) BauNVO
	Grenze des räumlichen Geltungsbereichs des Bebauungsplanes	§ 9 (7) BauGB

FÜLLSCHEMA DER NUTZUNGSSCHABLONE:

Baugebiet	Zahl der Vollgeschosse
Grund- flächenzahl	Geschoss- flächenzahl
	Bauweise

Gemeinde Winterlingen
Zollernalbkreis

Bebauungsplan
"2. Änderung
Wilhelm-Bihler-Straße
Sudetenstraße"

LAGEPLAN M 1:500

Ausgefertigt:
Winterlingen, den
Maier, Bürgermeister

ANLAGE 1

Gefertigt, den 26.03.2019
büro für
vermessung und tiefbau

hubert wesner
timo wesner
dipl.-ing. (fh)

bdb
schalksburgstraße 26
72469 meßstetten 1
telefon 07431/61653
telefax 07431/61629

anerkannte sachverständige für
verm. techn. ing. Leistungen i. S. 95 Abs. 3 LBOVVO BW

e-mail:vermessung.wesner@t-online.de