



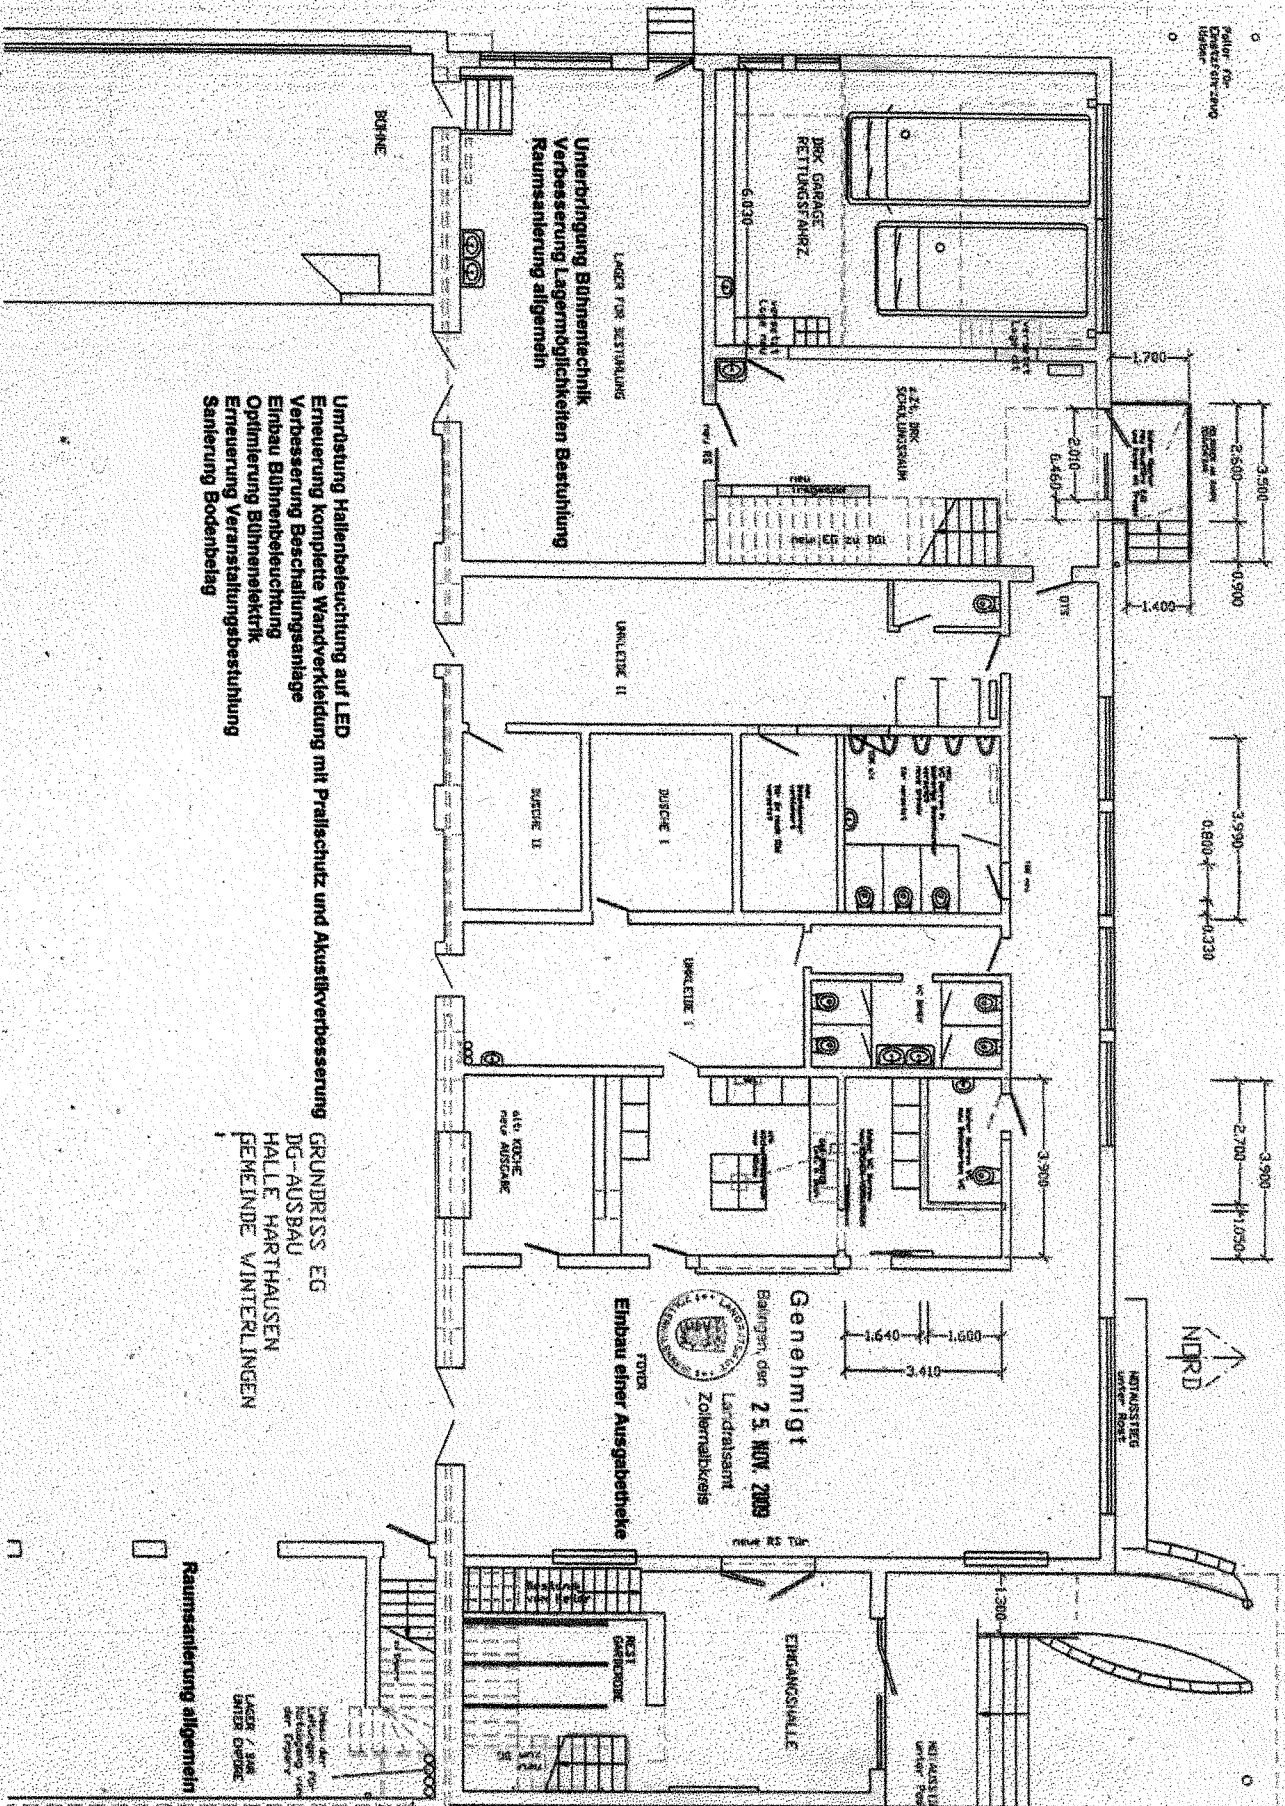


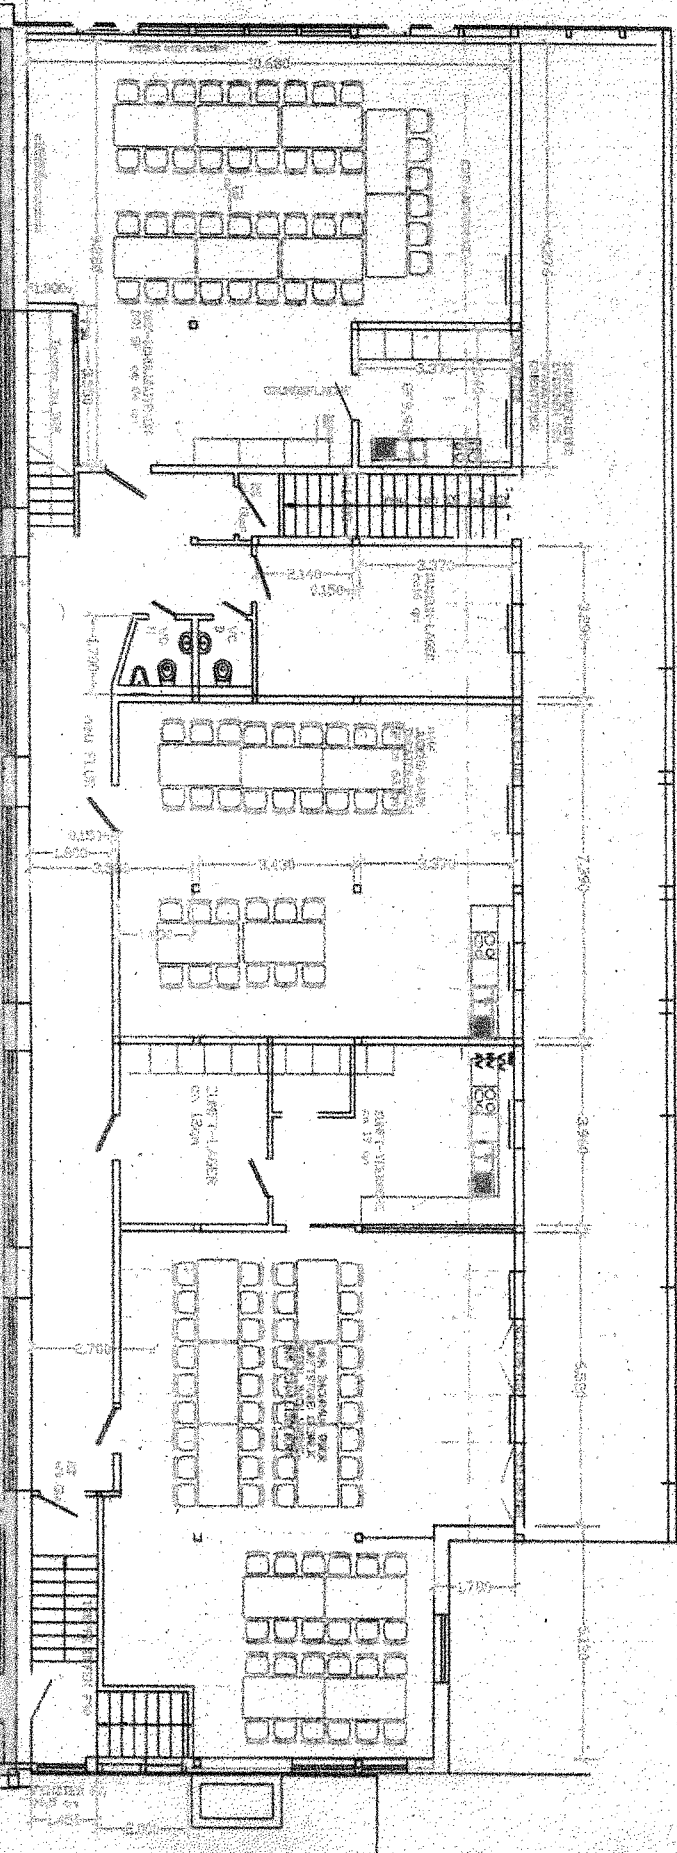

geplante Isolierung der Dachgeschossdecke über der Fläche der Halle mit Empore und Bühnenbereich

- [illegible]


