


Gemeinde:
Gemarkung:
Landkreis:

Winterlingen
Bözingen
Zollernalbkreis

Lageplan - M 1:500

Zeichnerischer Teil zum Bauantrag
Auszug aus dem Liegenschaftskataster
Abweichungen gegenüber dem Grundbuch möglich

Hinsichtlich etwa vorhandener unterirdischer Leitungen wird keine Gewähr übernommen!

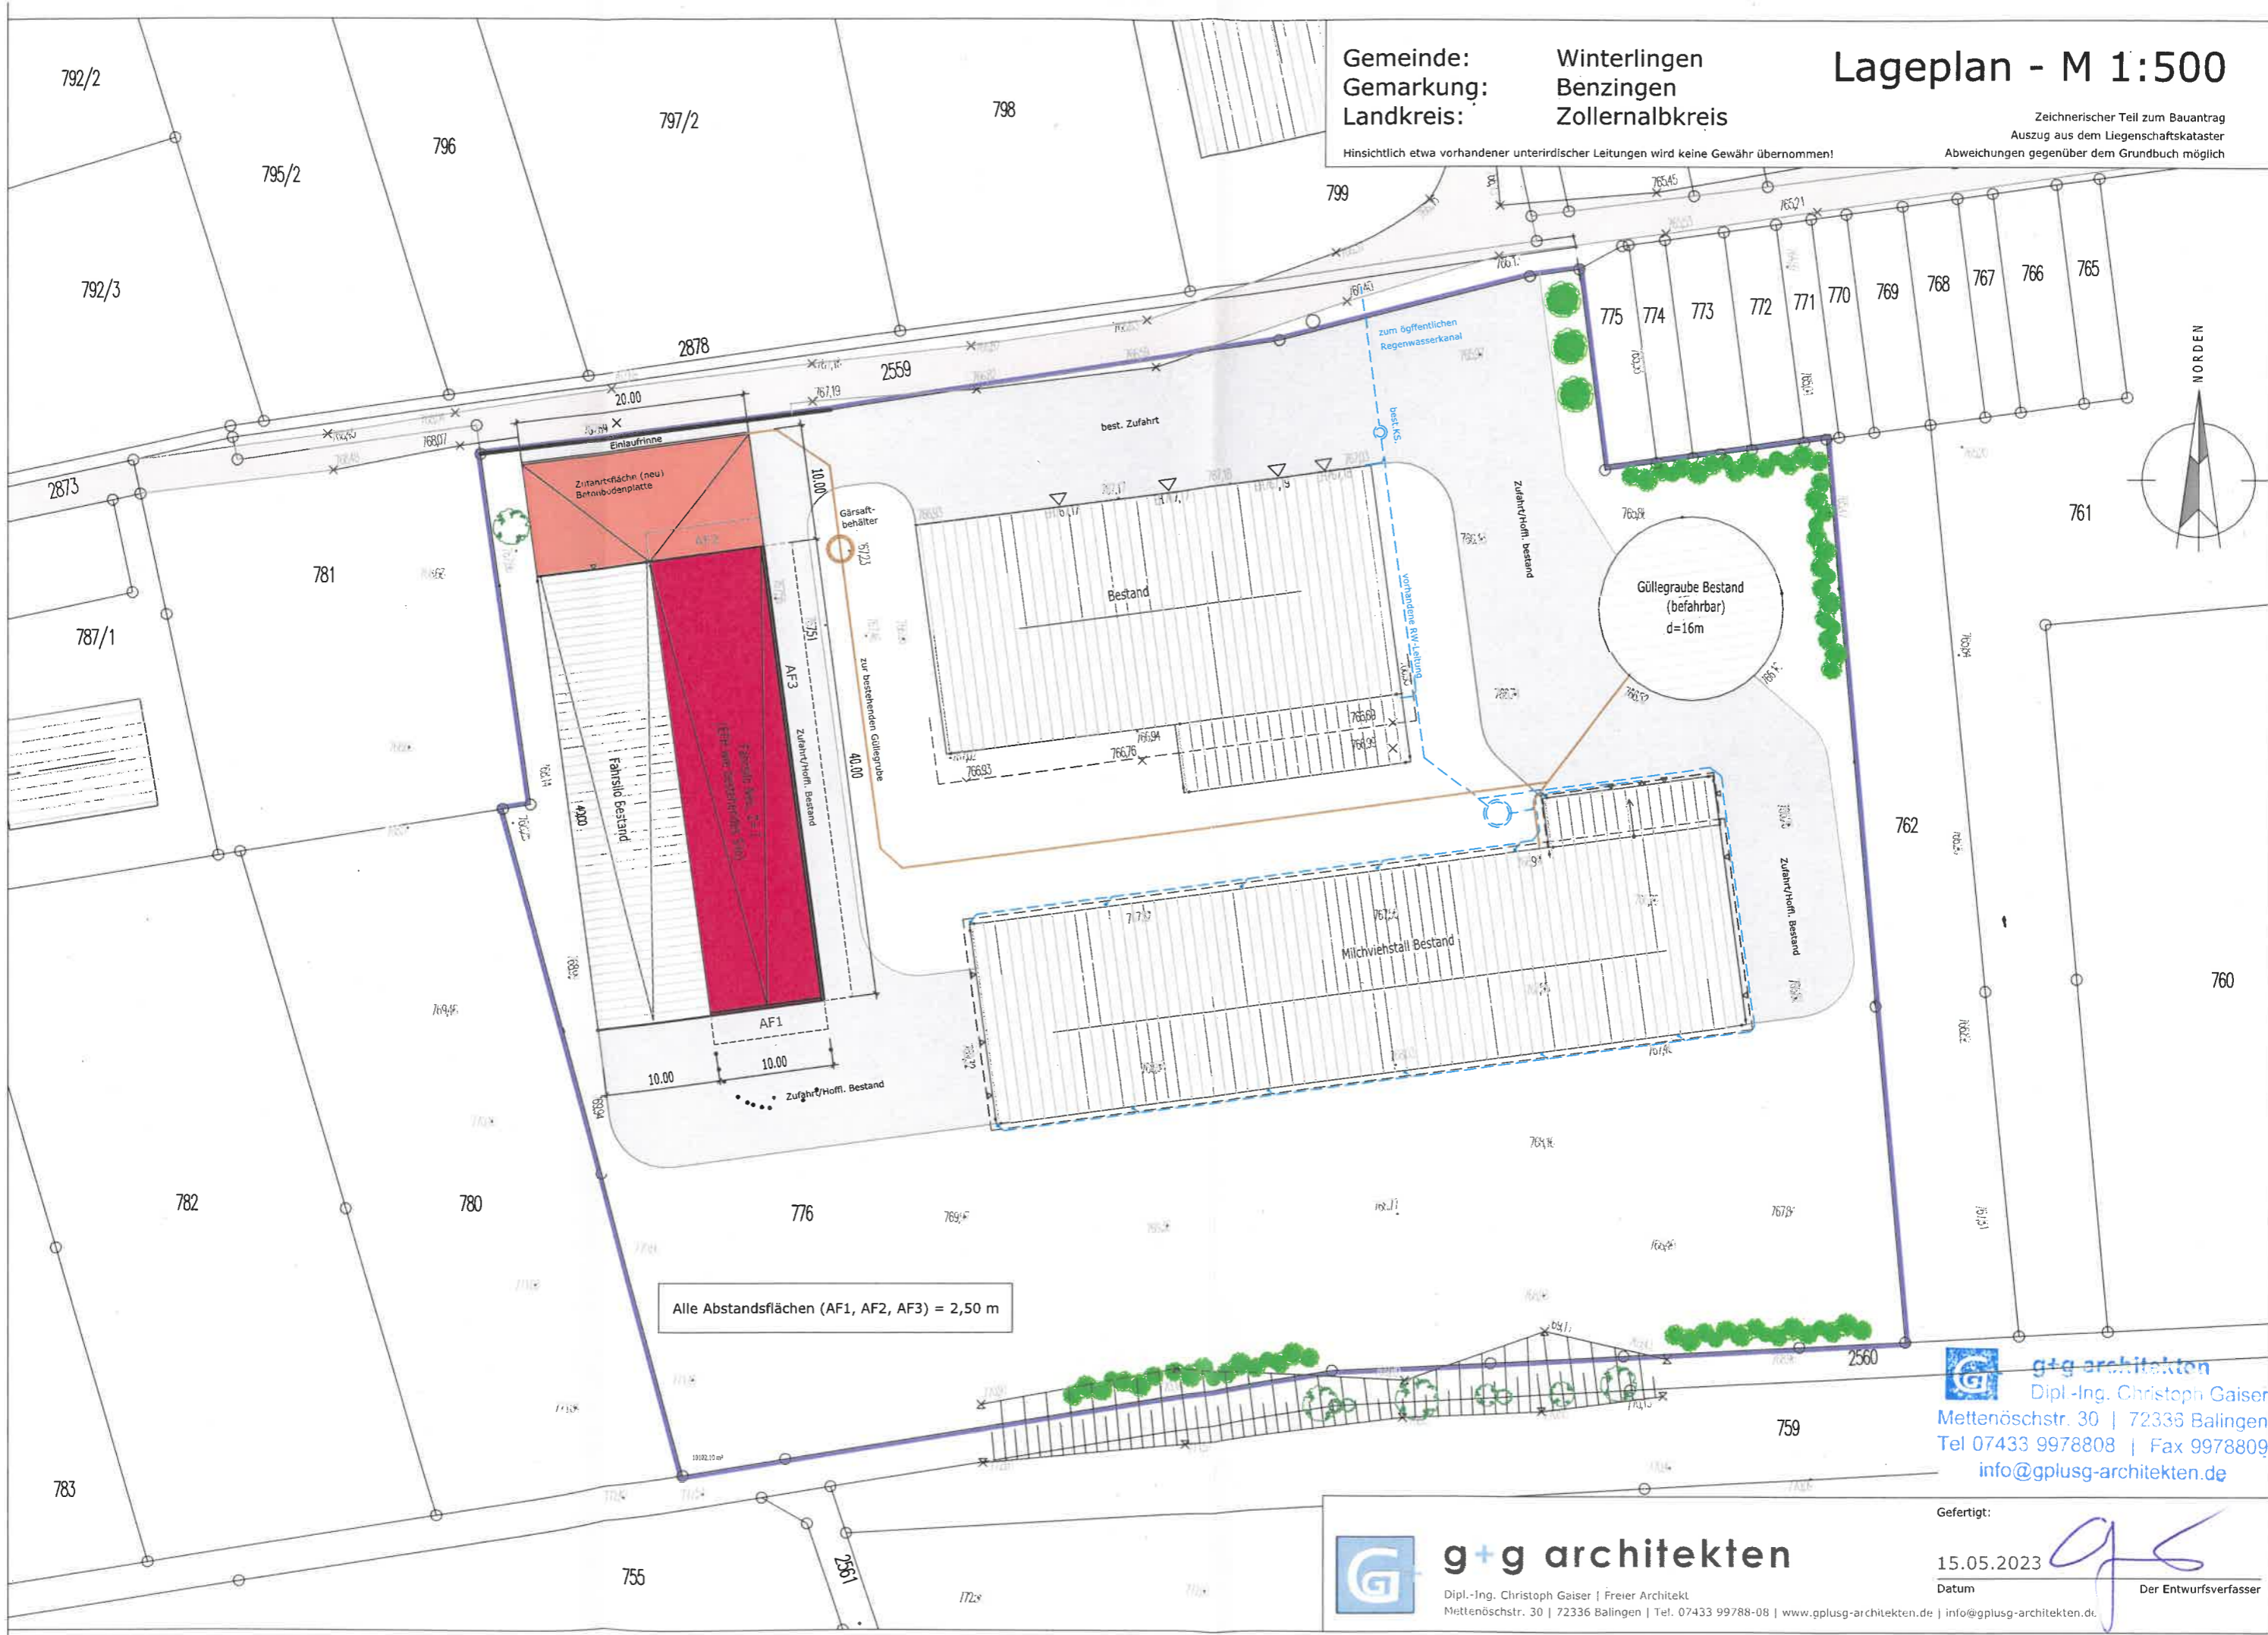

Alle Abstandsflächen (AF1, AF2, AF3) = 2,50 m

g+g architekten
Dipl.-Ing. Christoph Gaiser
Mettenöschstr. 30 | 72336 Balingen
Tel 07433 9978808 | Fax 9978809
info@gplusg-architekten.de

g+g architekten
Dipl.-Ing. Christoph Gaiser | Freier Architekt
Mettenöschstr. 30 | 72336 Balingen | Tel. 07433 99788-08 | www.gplusg-architekten.de | info@gplusg-architekten.de

Gefertigt:
15.05.2023
Datum

CG
Der Entwurfsverfasser